



Kellergeschoss - M : 1/100 Variante 1




Erdgeschoss und Freifläche - M : 1/100 Variante 1

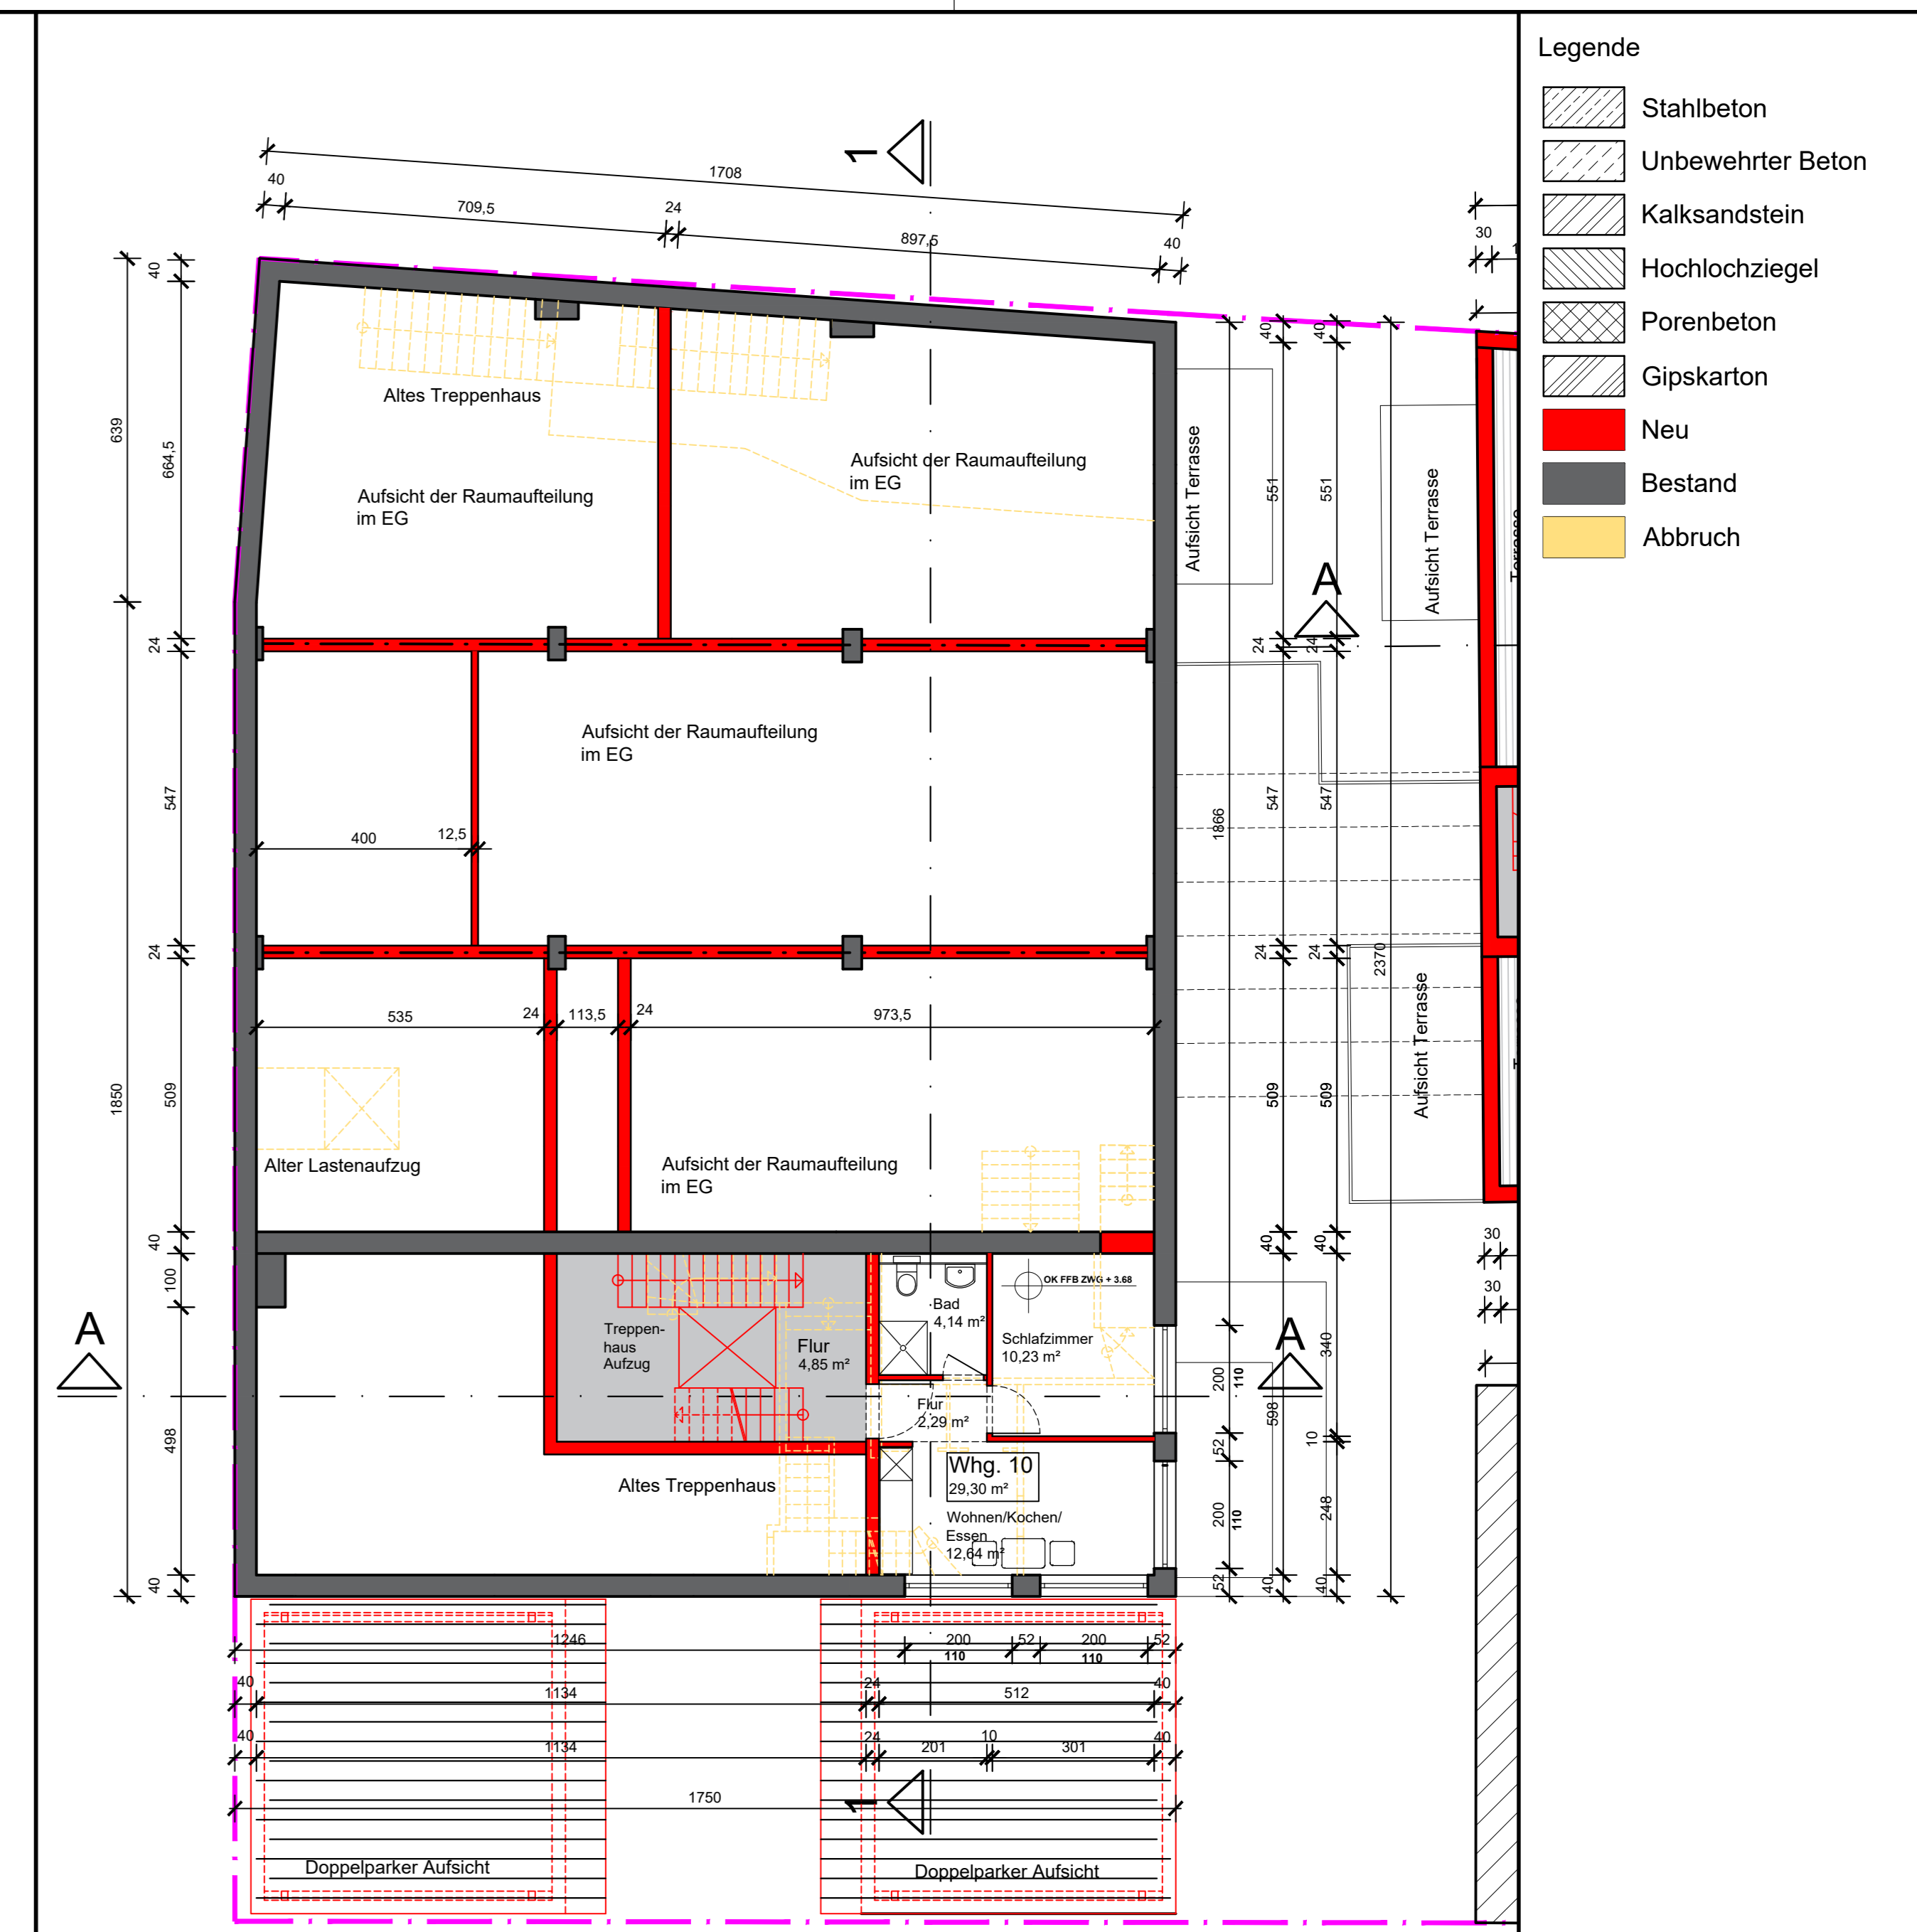


Zwischengeschoss - M : 1/100 Variante 1

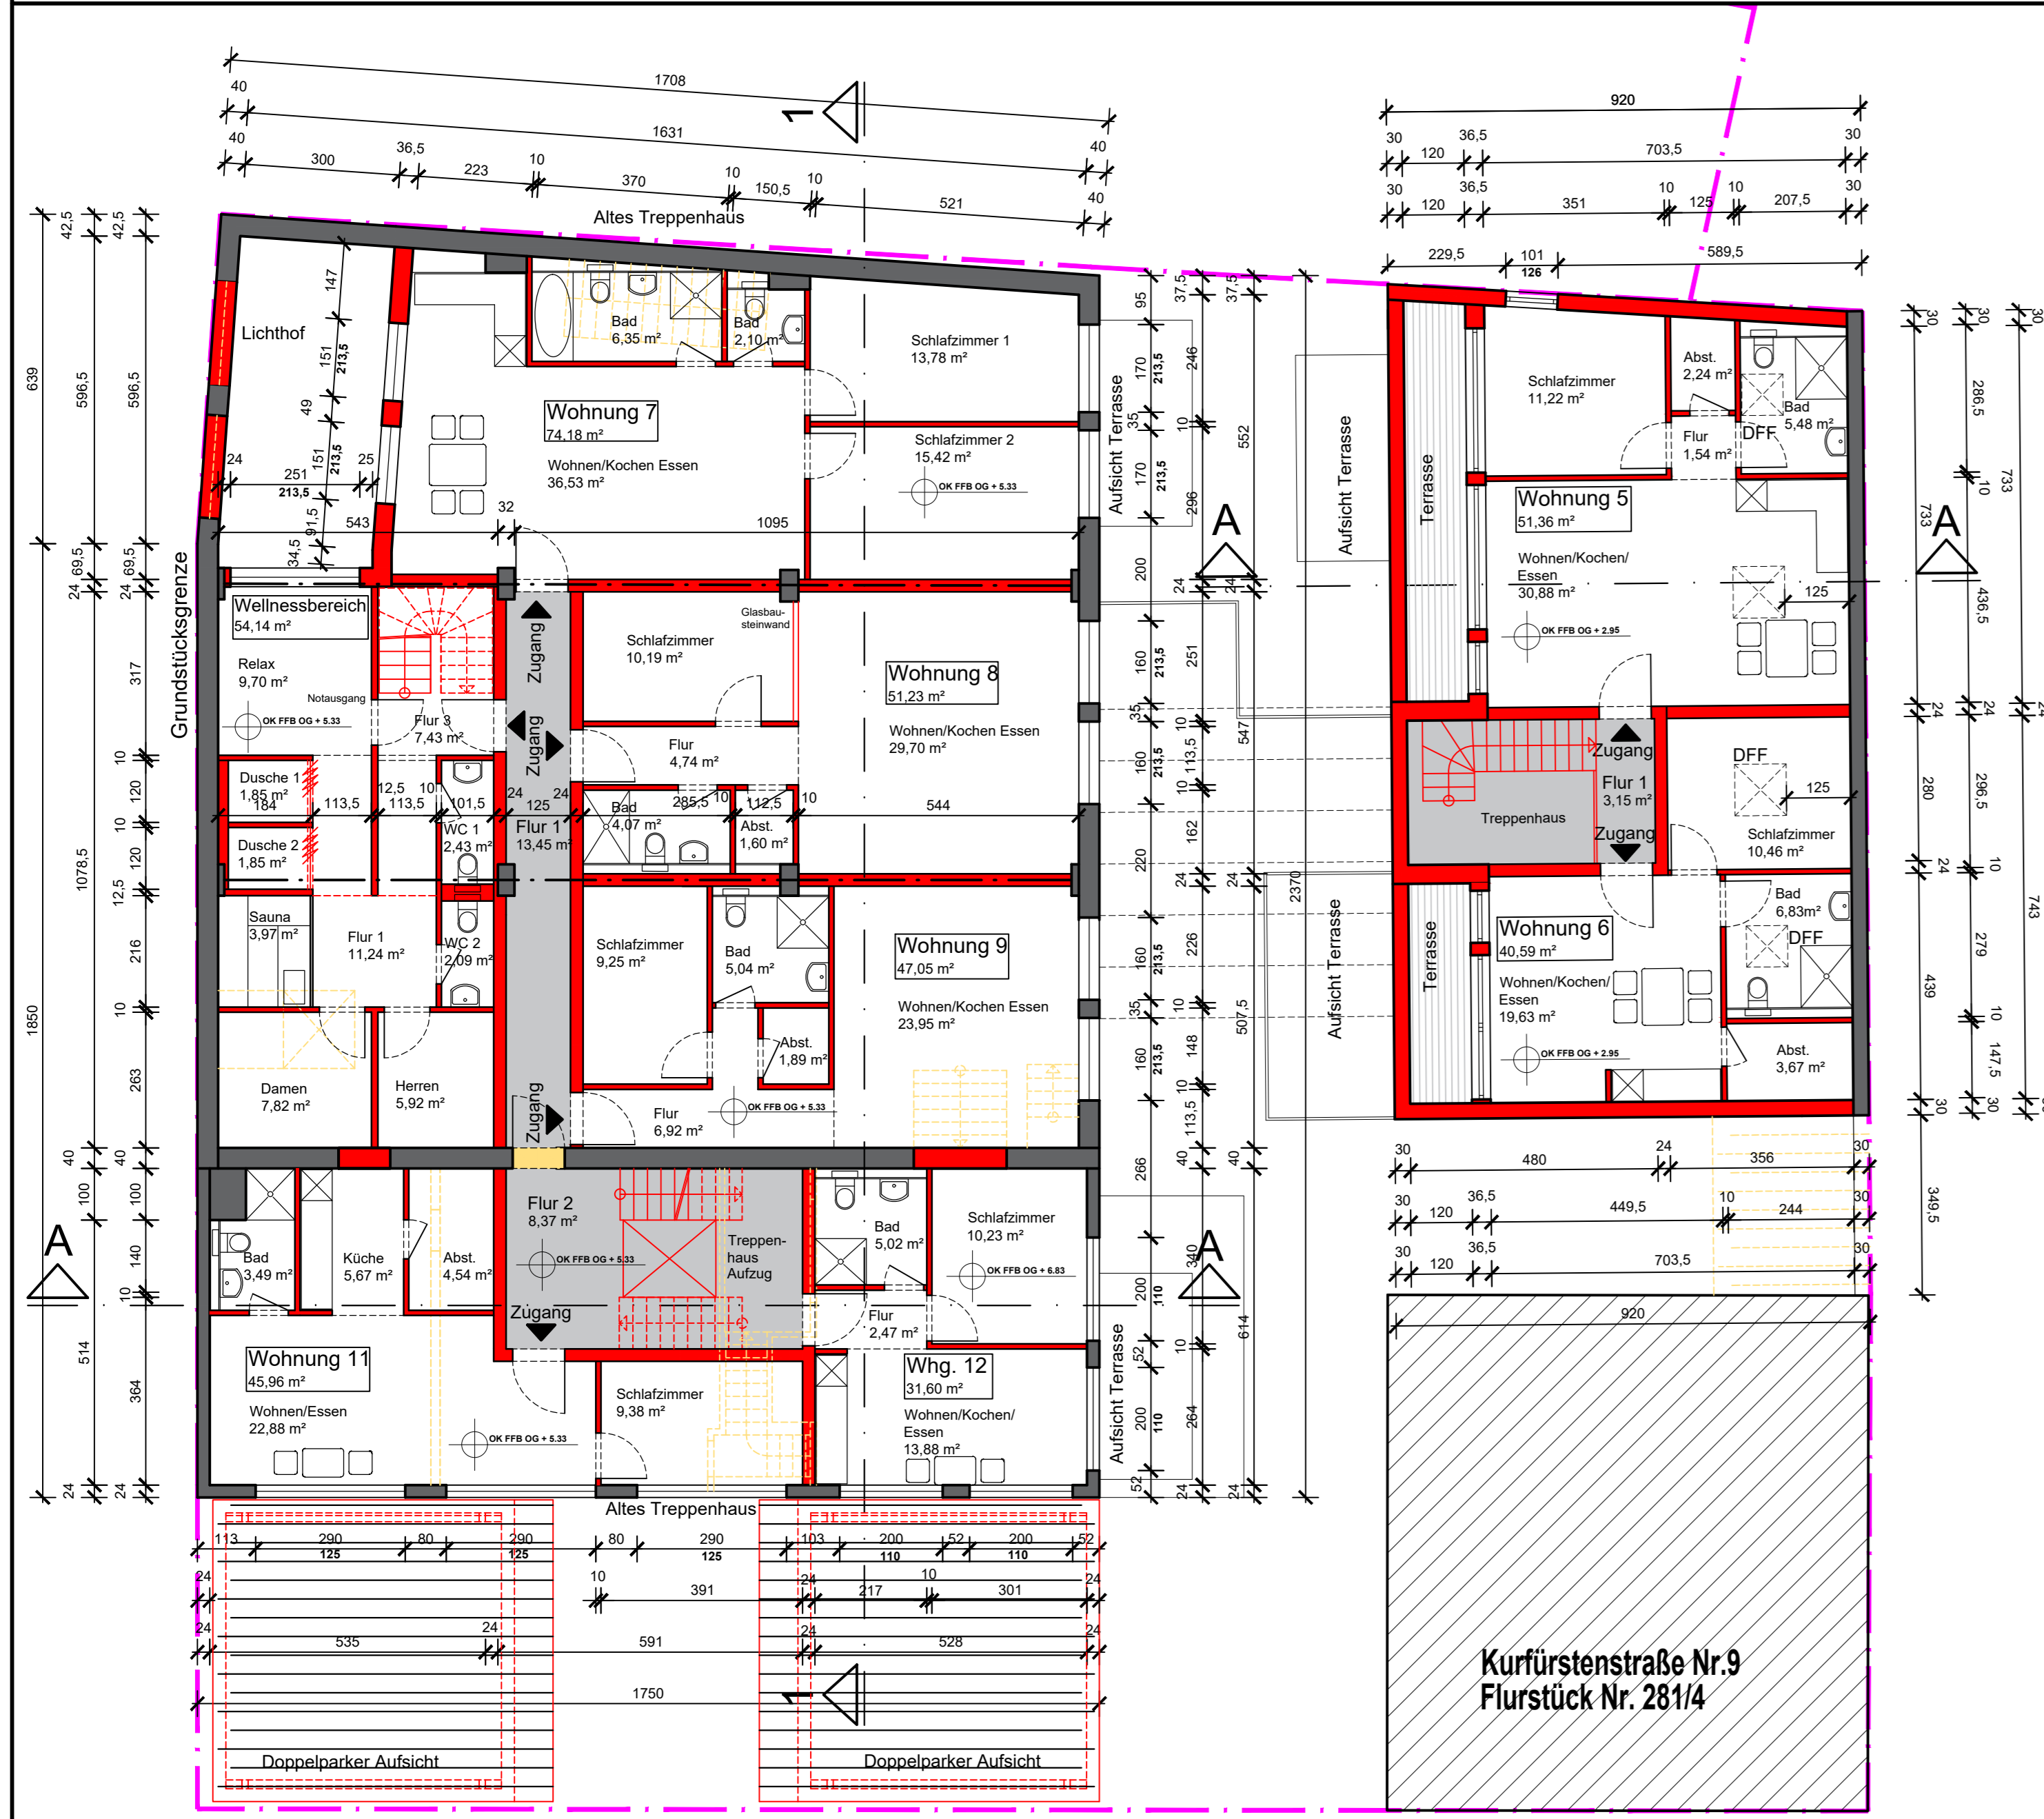

Obergeschoss - M : 1/100 Variante 1

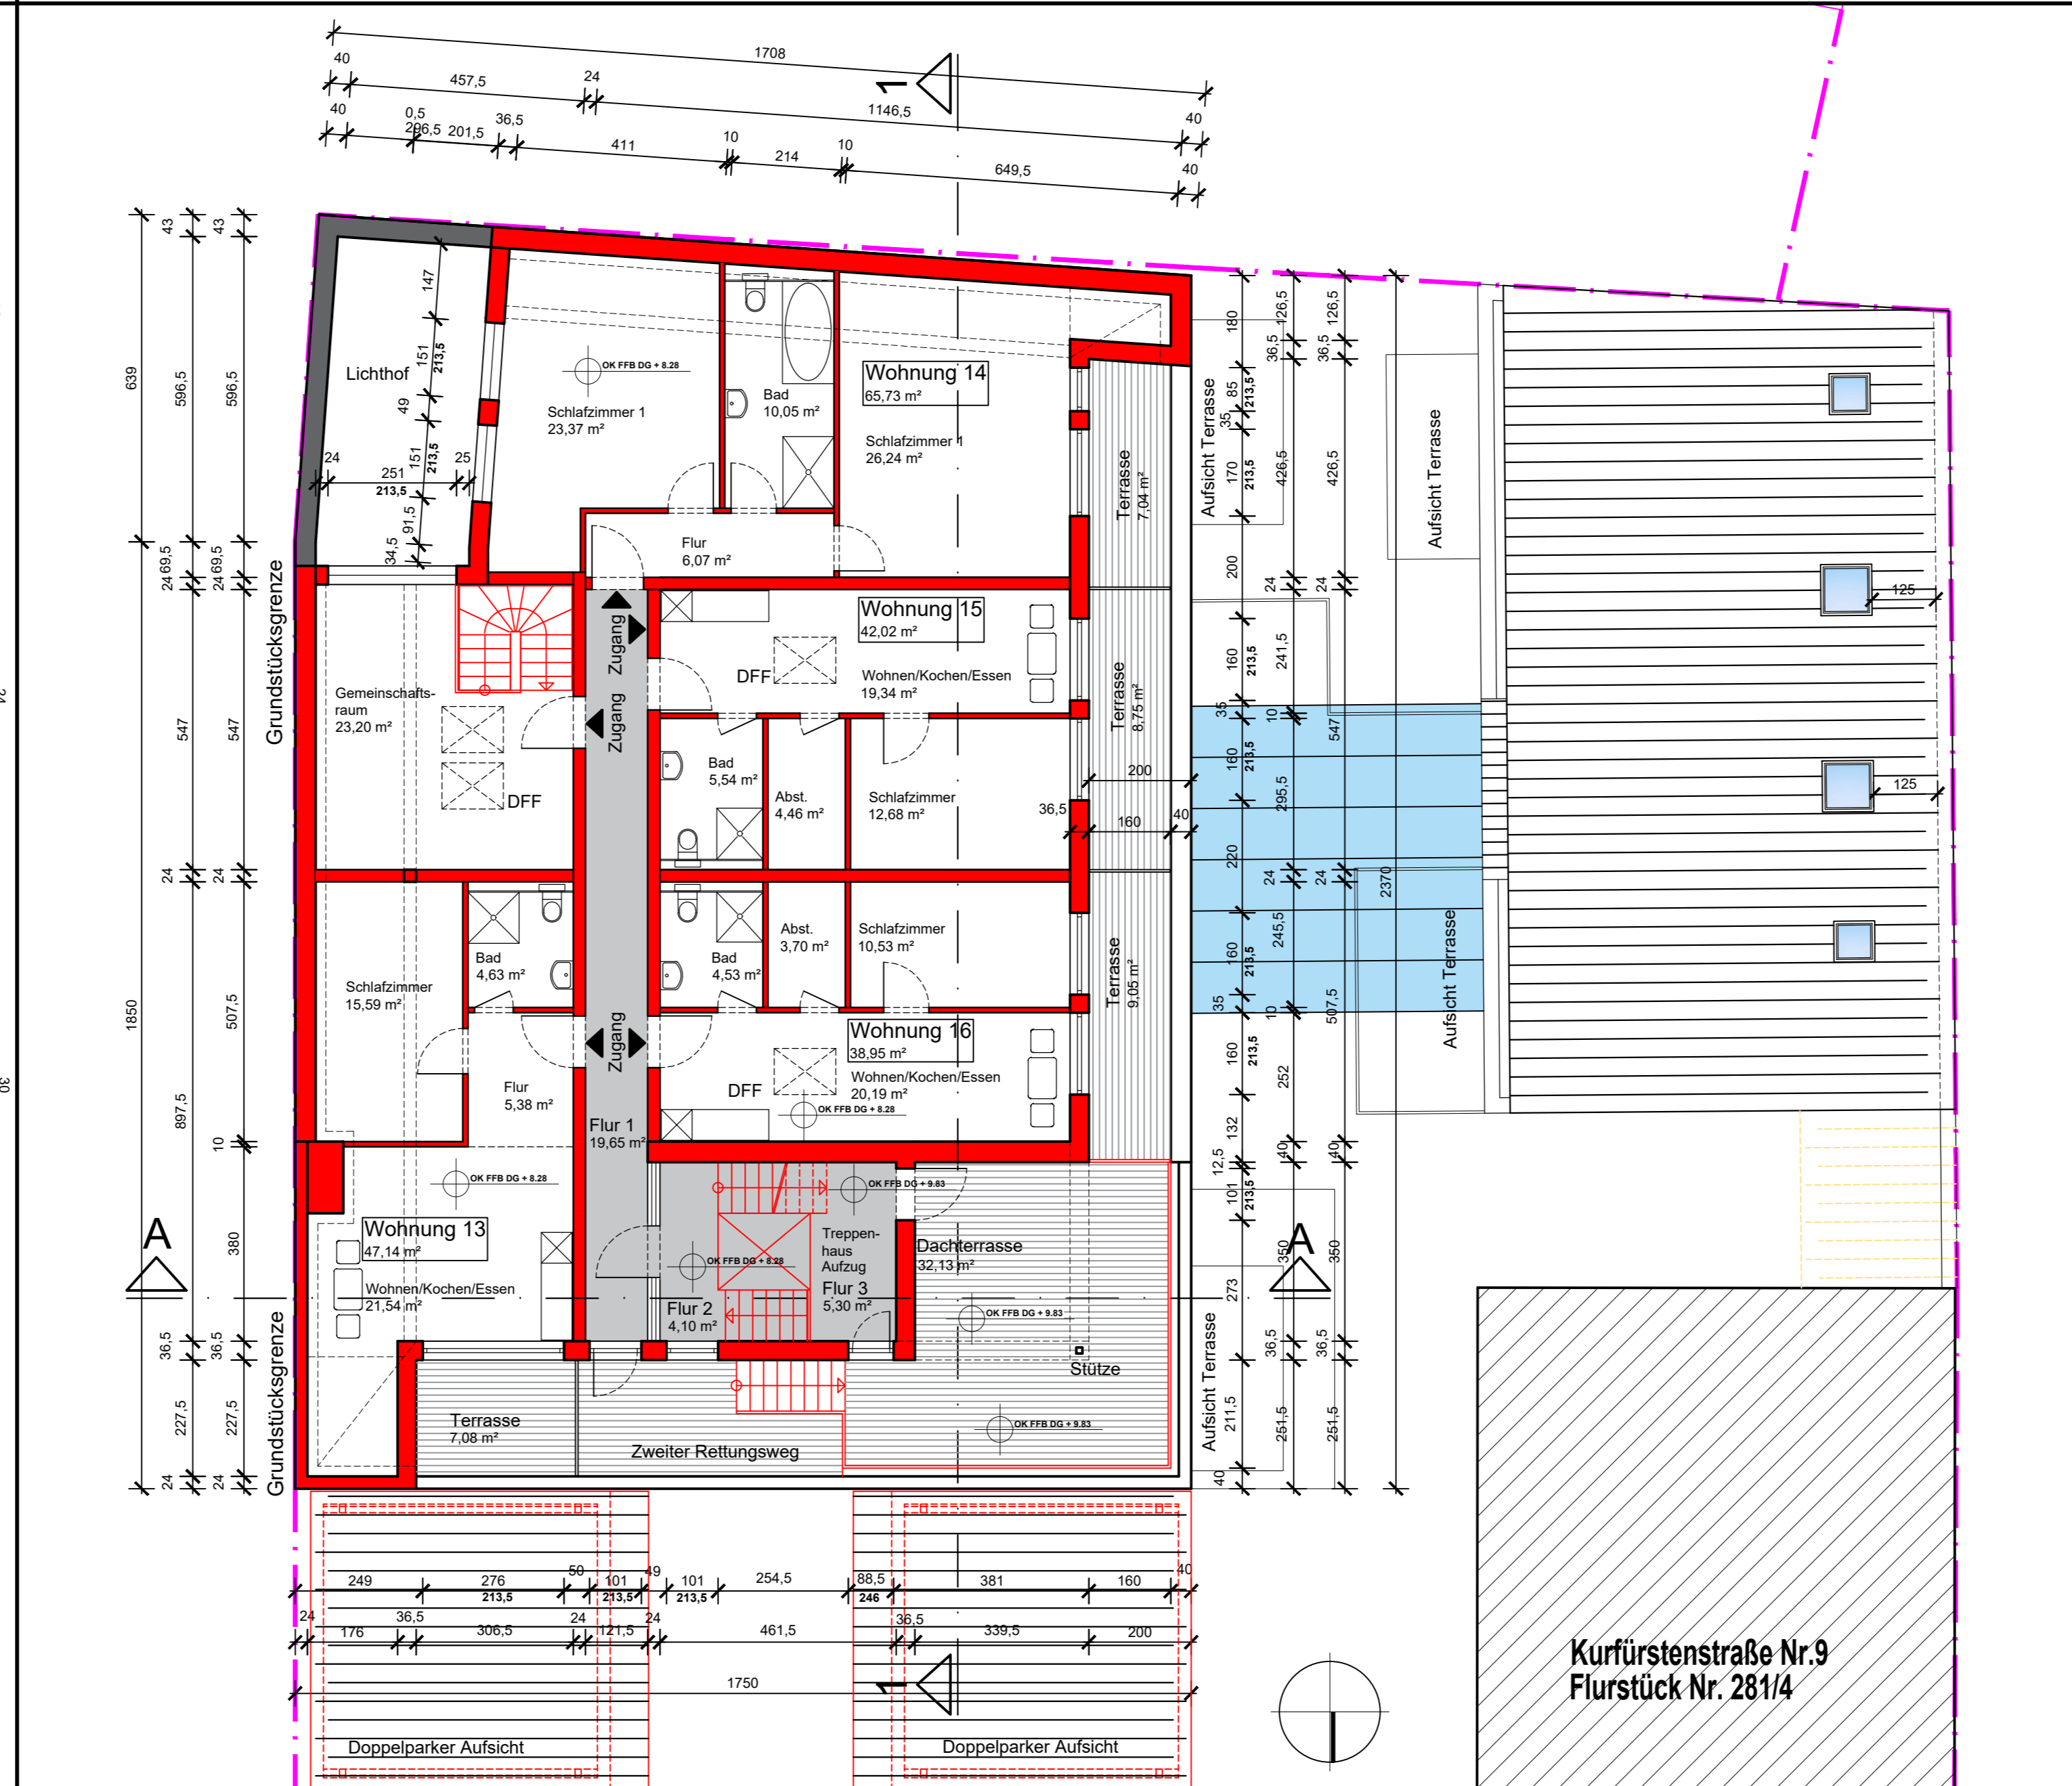

Dachgeschoss - M : 1/100 Variante 1

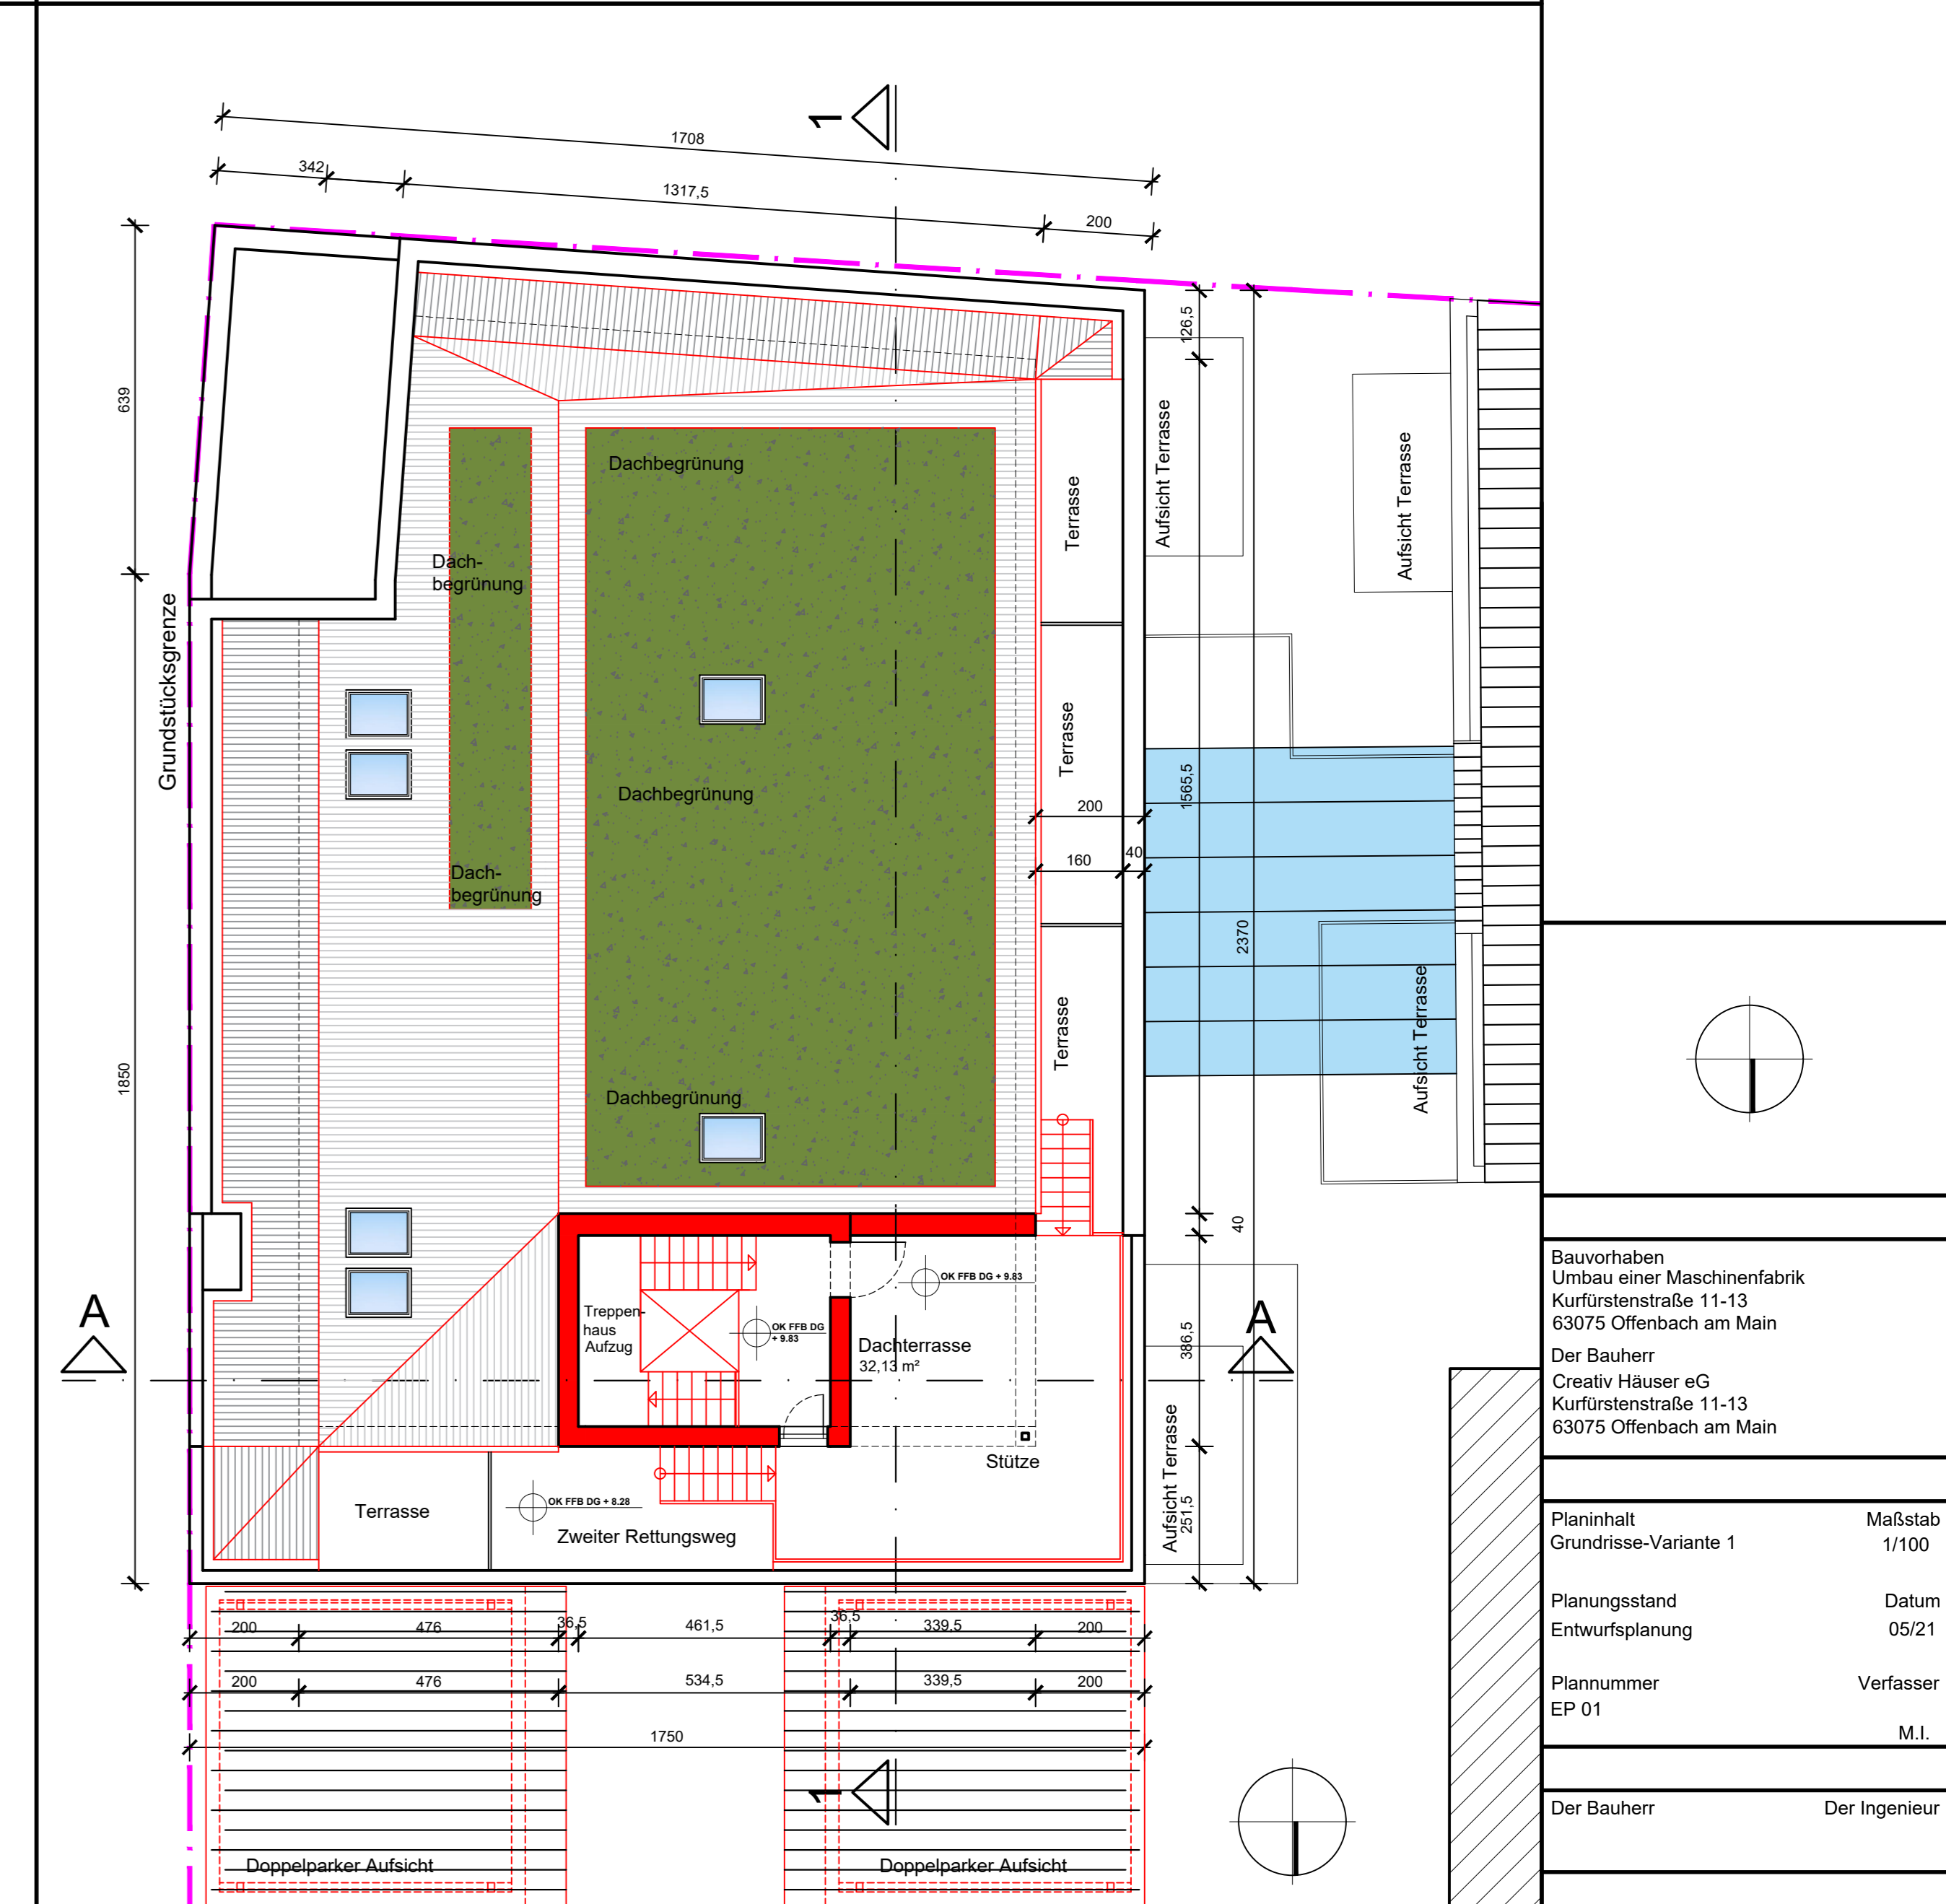

Dachaufsicht - M : 1/100 Variante 1

- Legende**
- Stahlbeton
 - Unbewehrter Beton
 - Kalksandstein
 - Hochlochziegel
 - Porenbeton
 - Gipskarton
 - Neu
 - Bestand
 - Abbruch

Bauherr Umbau einer Maschinenfabrik Kurfürstenstraße 11-13 63075 Offenbach am Main		Maßstab 1/100	
Der Bauherr Creativ Häuser eG Kurfürstenstraße 11-13 63075 Offenbach am Main		Datum 05/21	
Planinhalt Grundriss-Variante 1		Verfasser M.I.	
Planungsstand Entwurfsplanung		Der Ingenieur	
Plannummer EP 01		Der Bauherr	
Konzept-Werkstatt		Architekturbüro Kurfürstenstraße 11 63075 Offenbach am Main Tel. 092717220 www.konzept-werkstatt.de	