



Schnitt A-A-Nebengebäude - M : 1/100

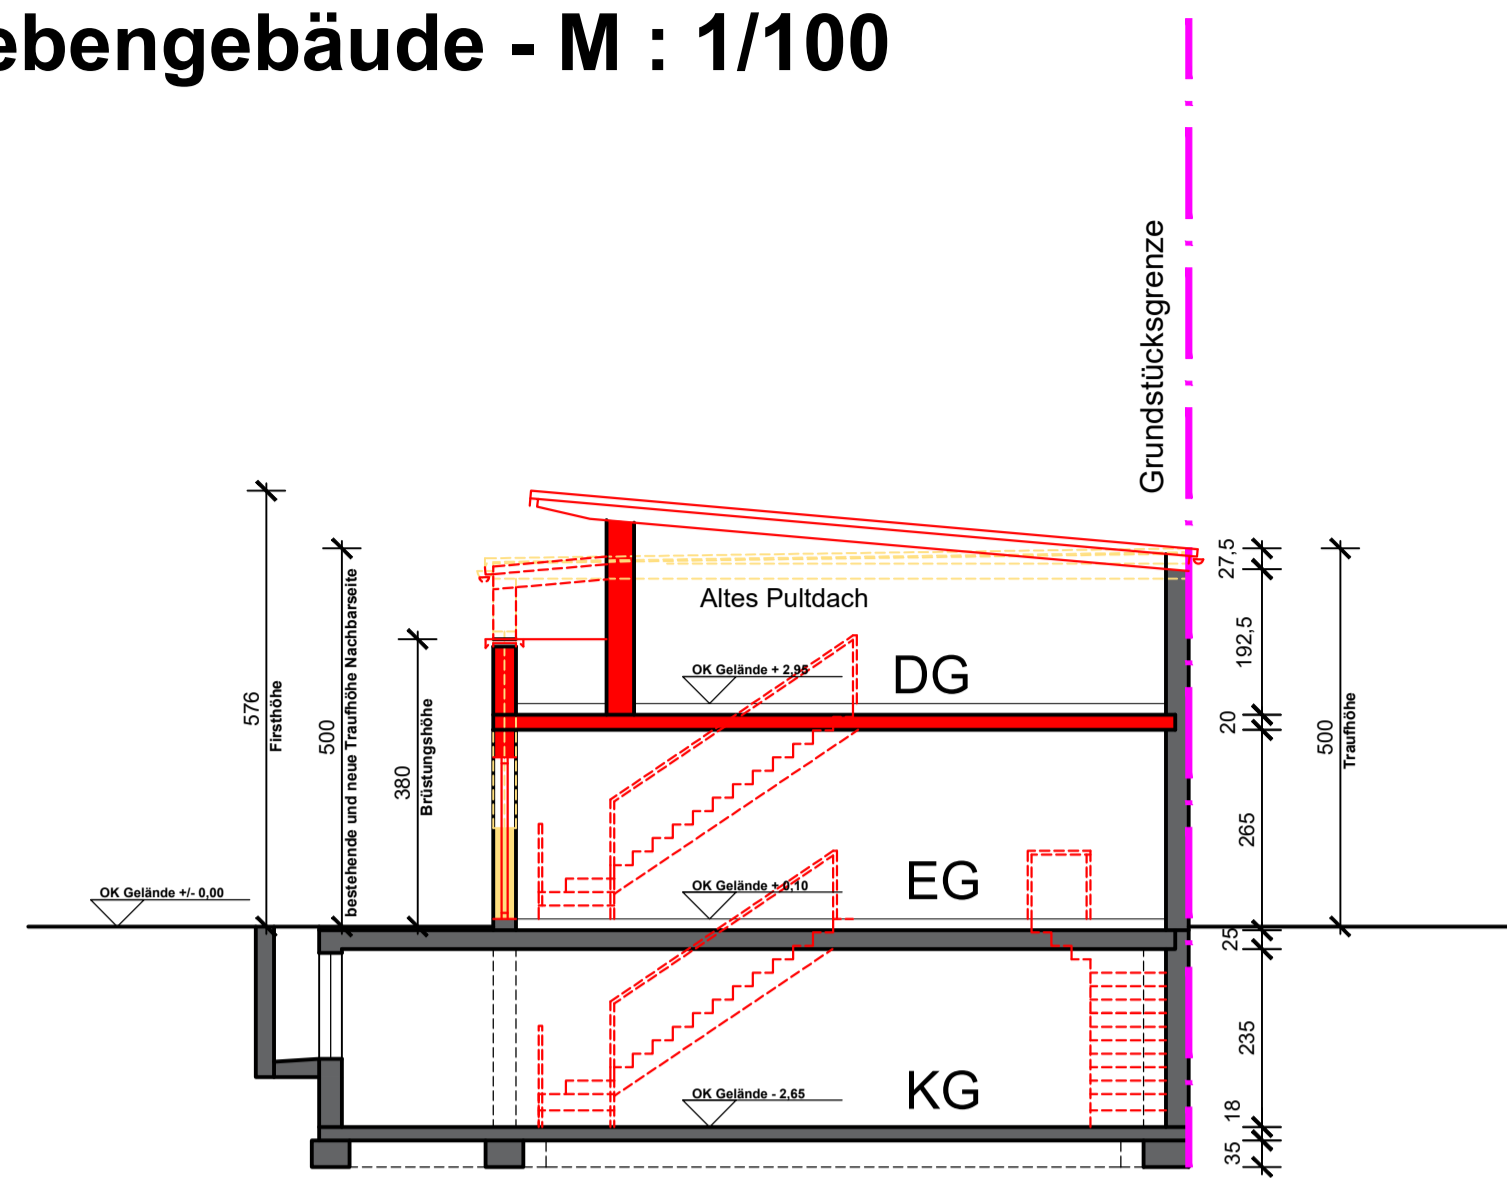


Hofansicht Nebengebäude M : 1/100

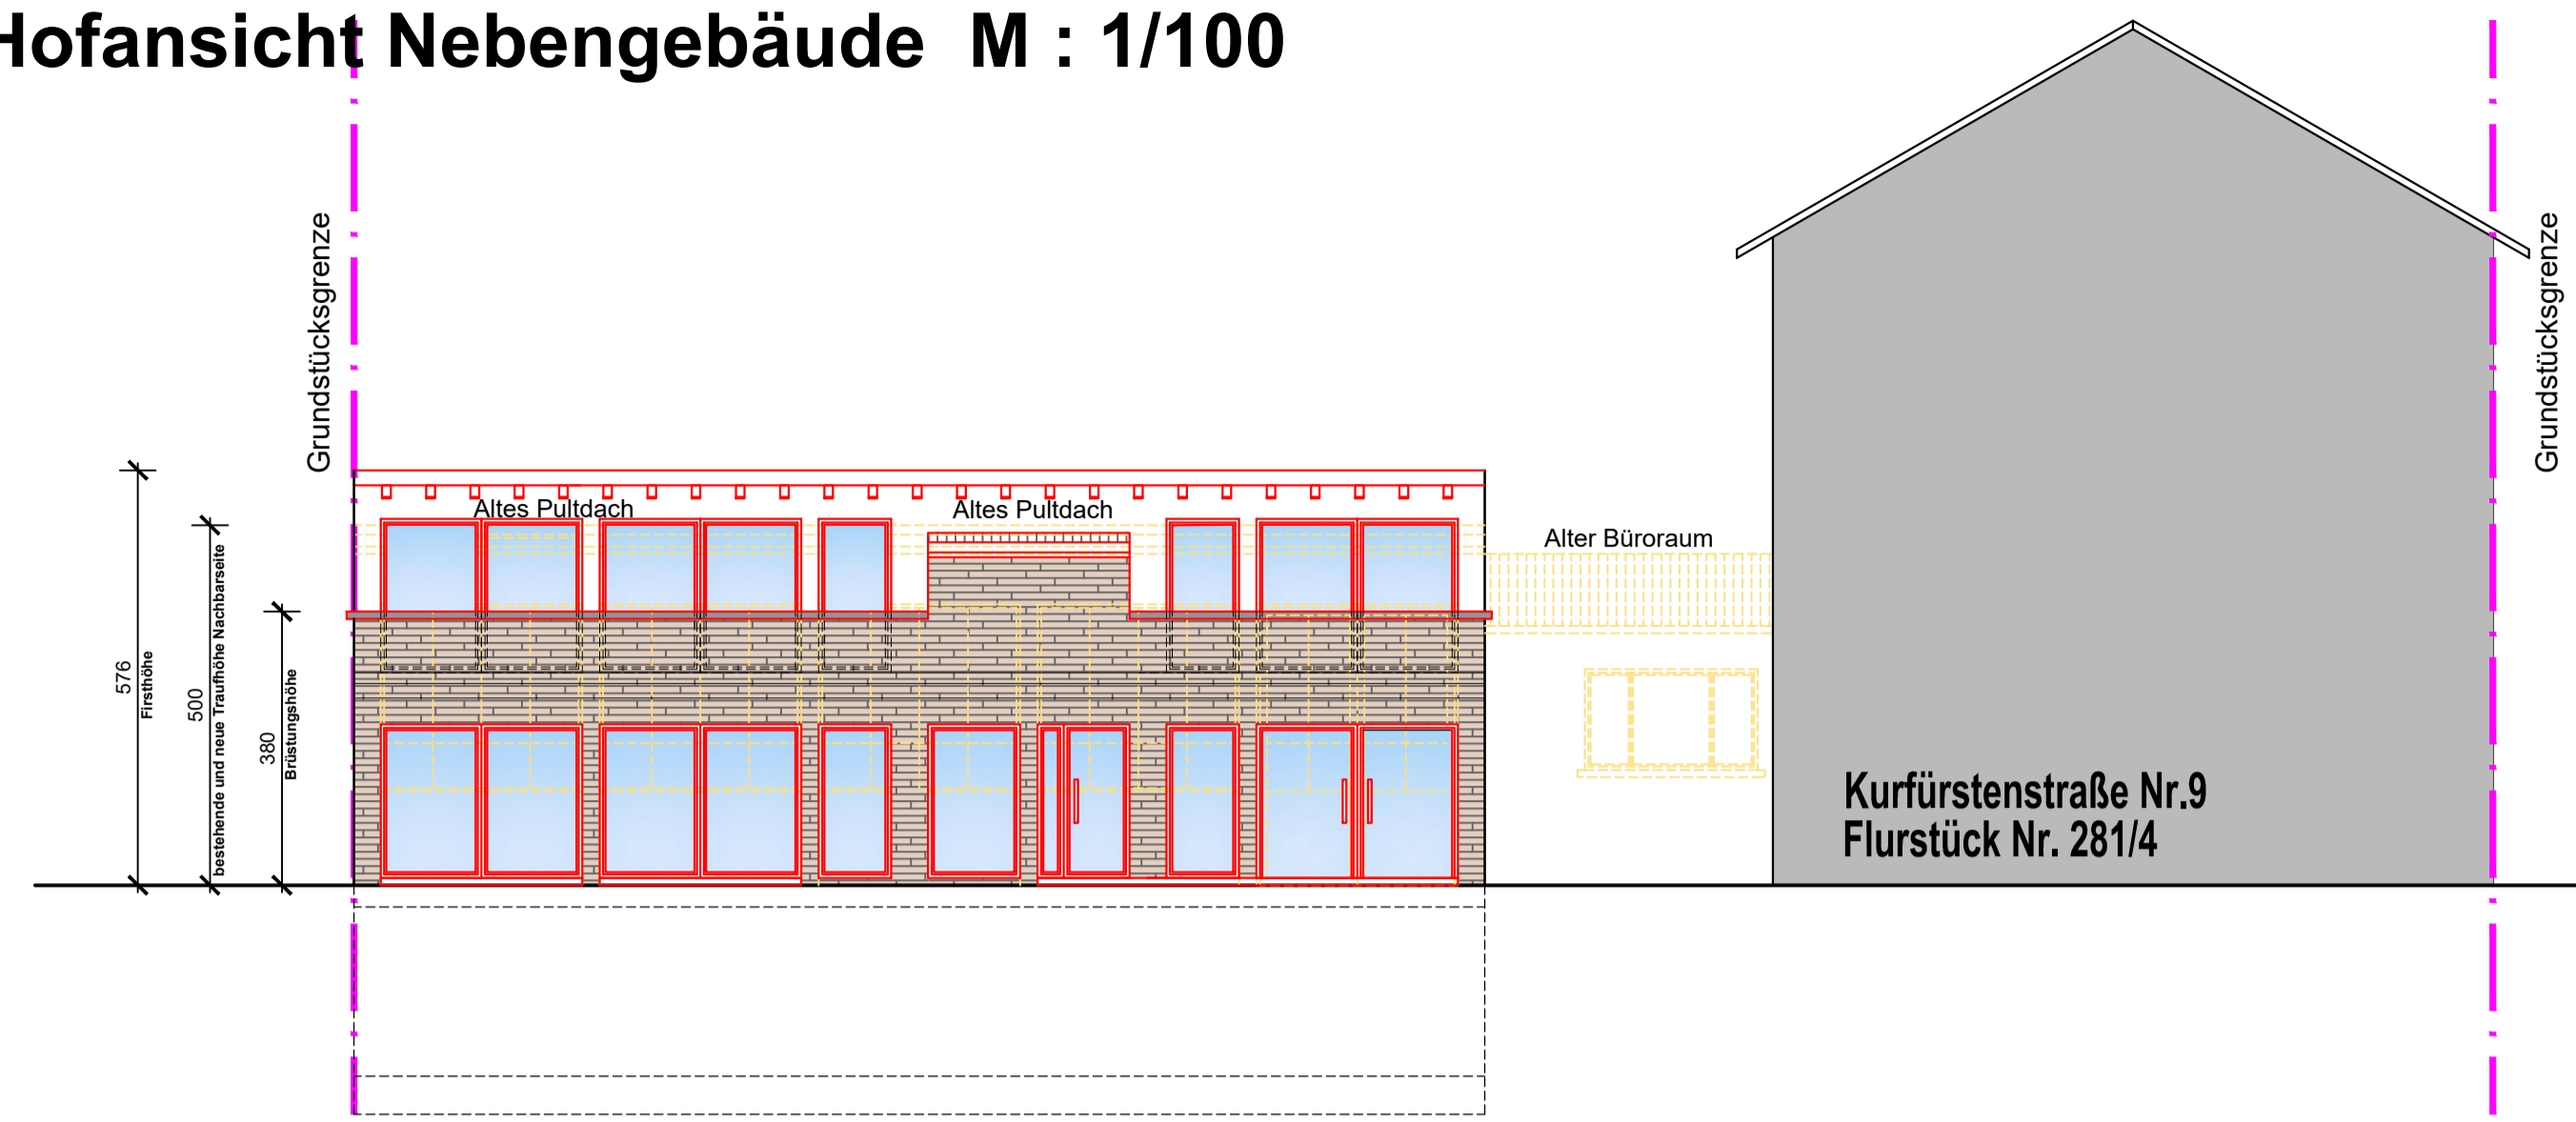


Legende

- Stahlbeton
- Unbewehrter Beton
- Kalksandstein
- Hochlochziegel
- Porenbeton
- Gipskarton
- Neu
- Bestand
- Abbruch


Schnitt A-A - M : 1/100

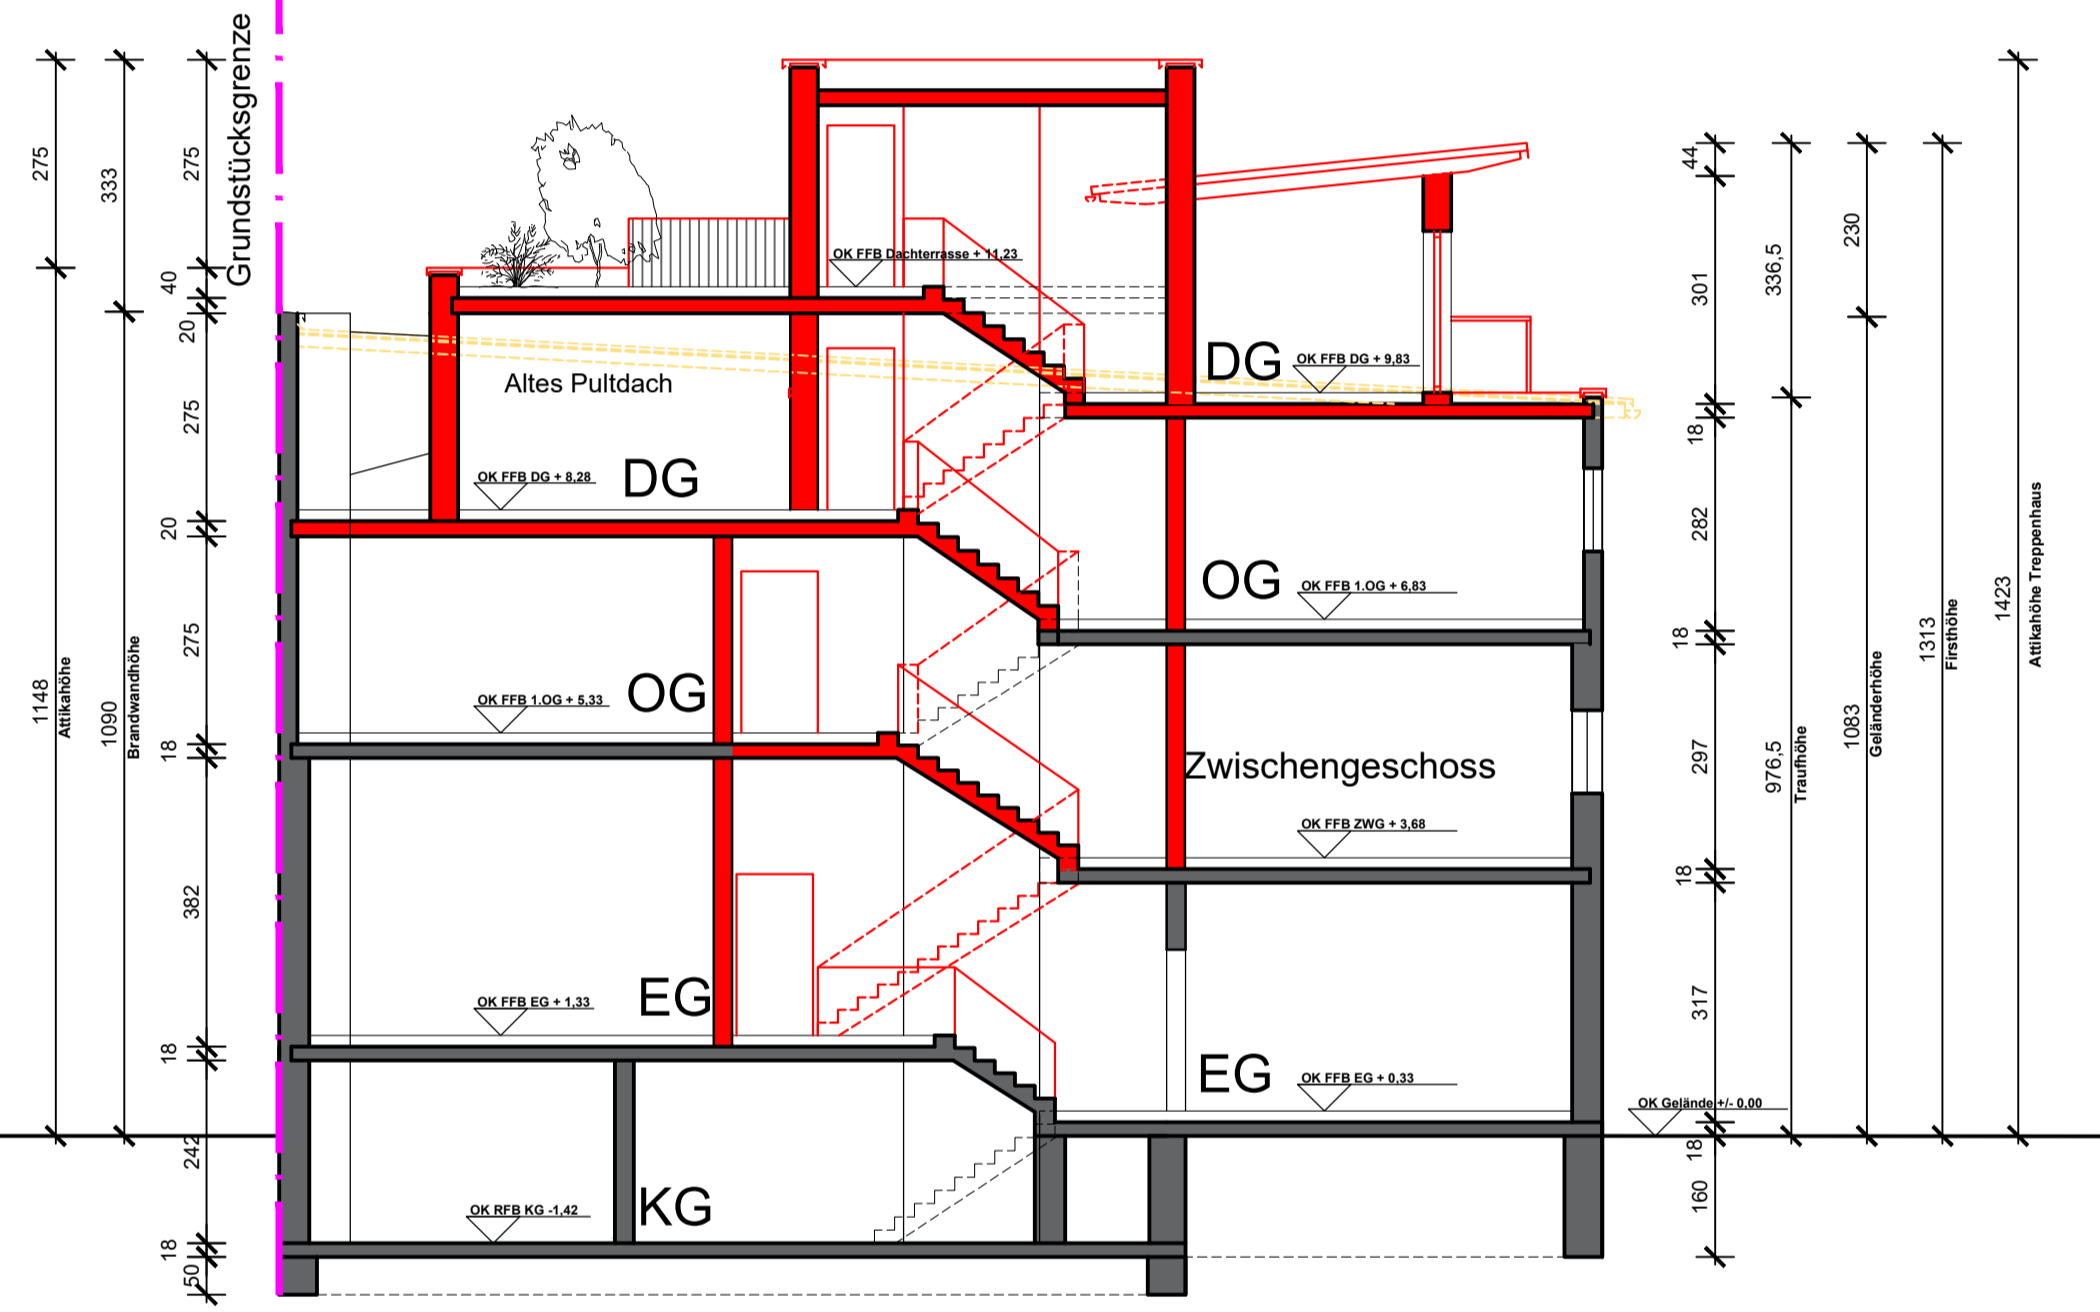



Straßenansicht - M : 1/100

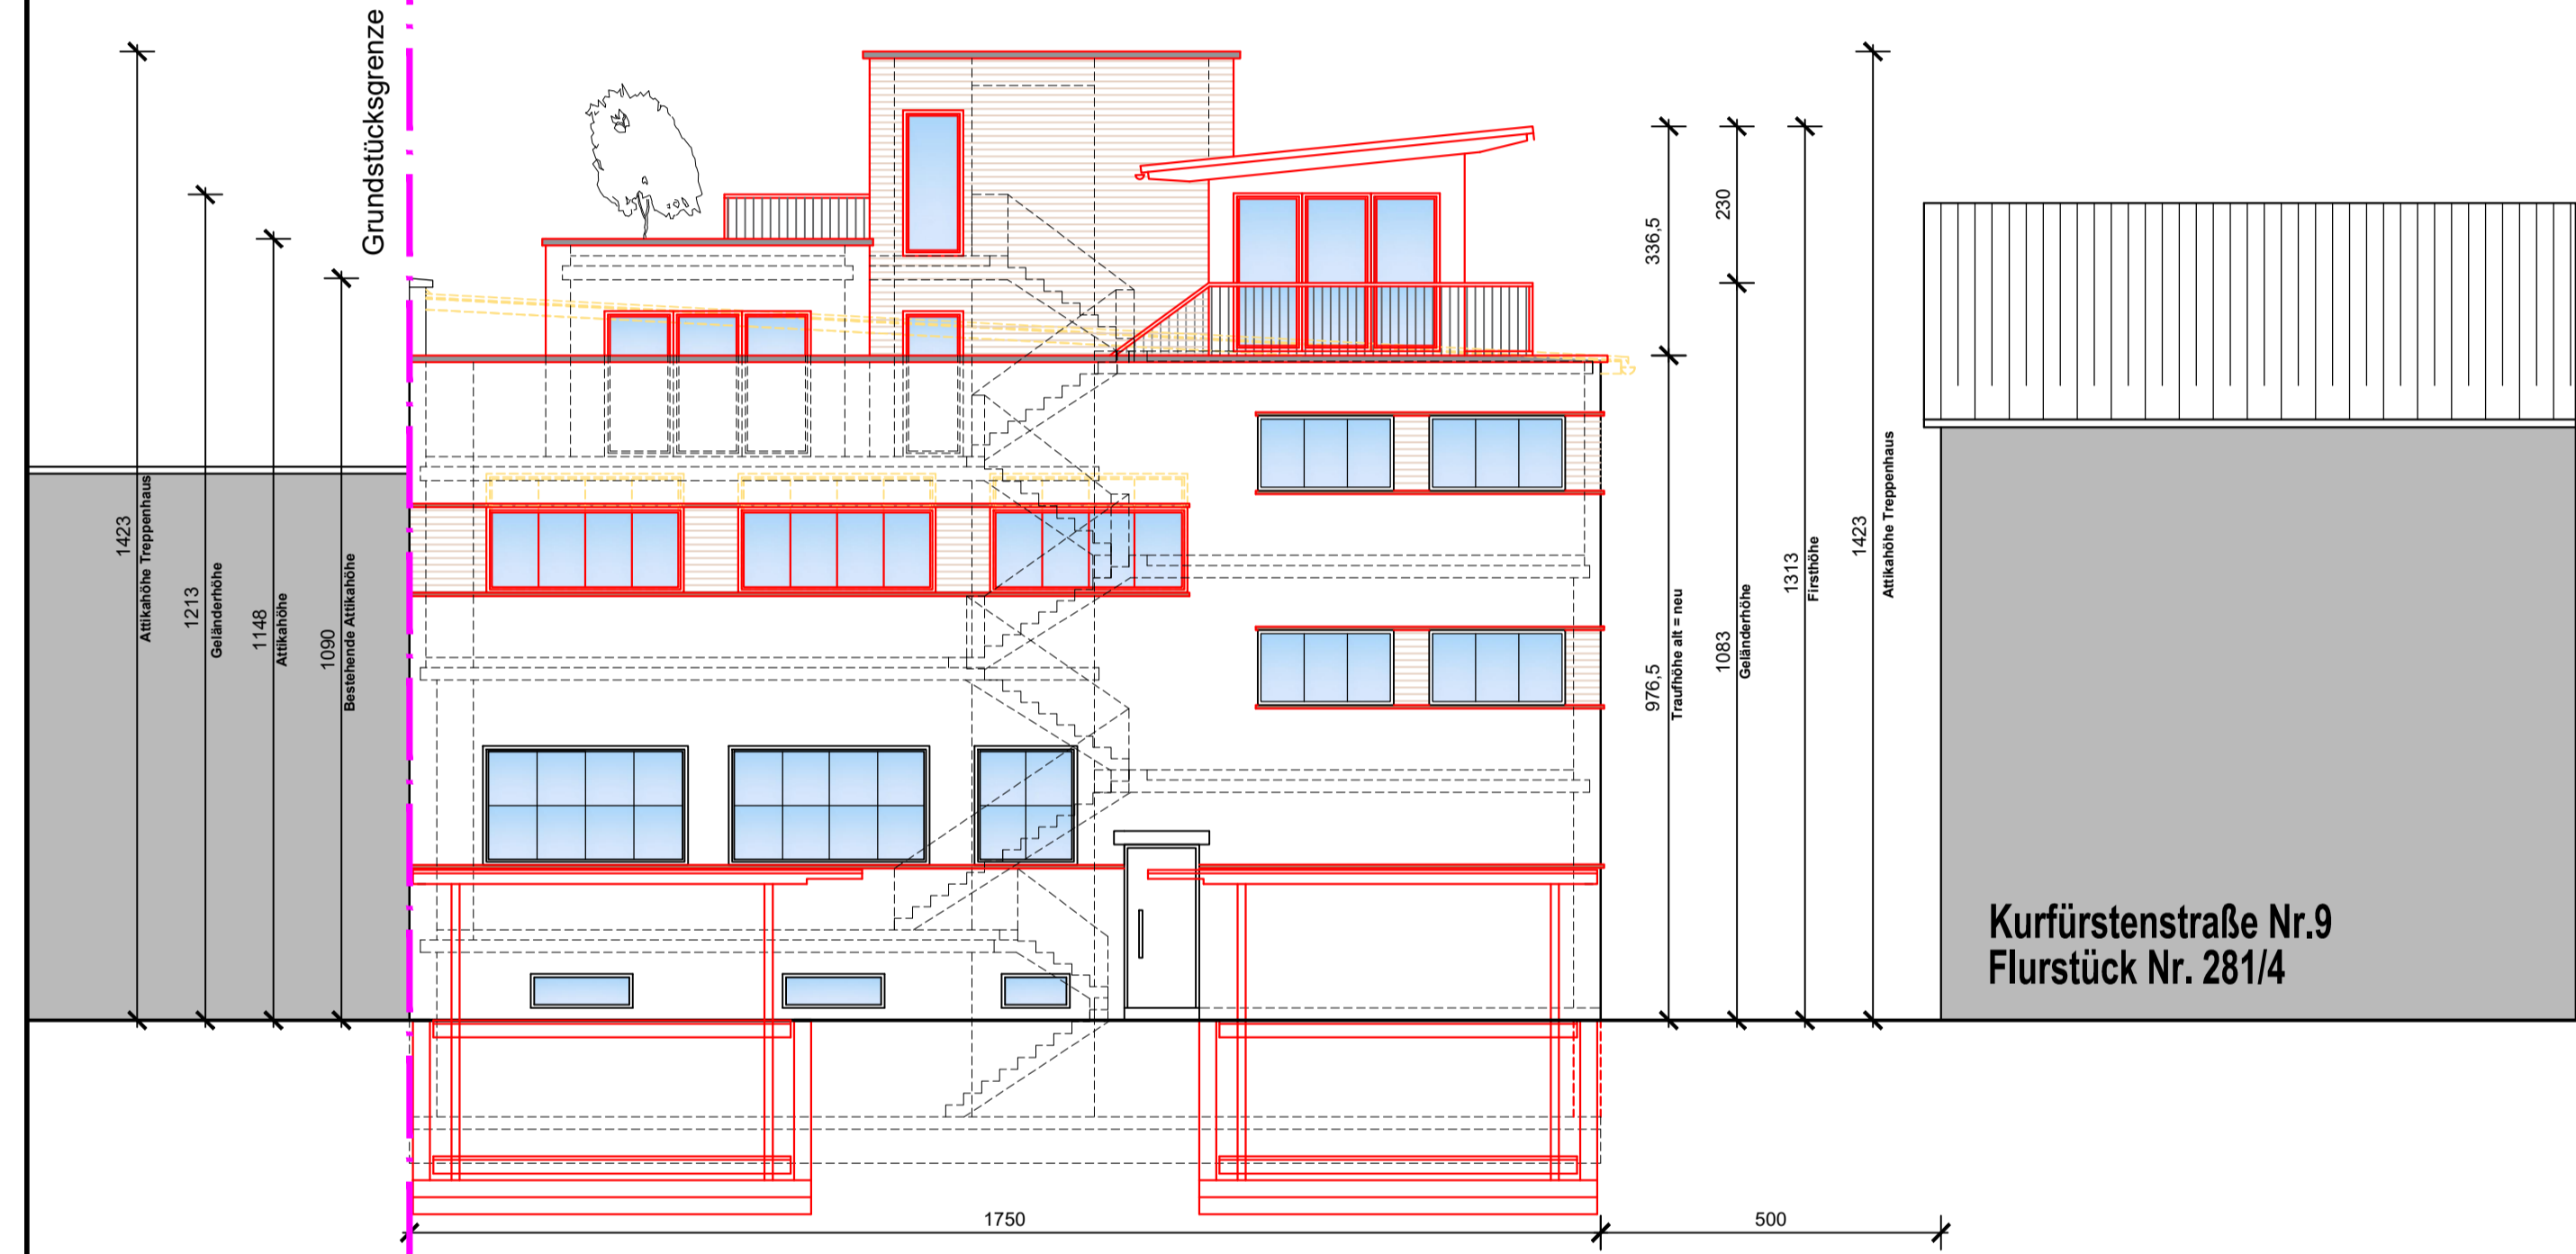

Schnitt 1-1 - M : 1/100

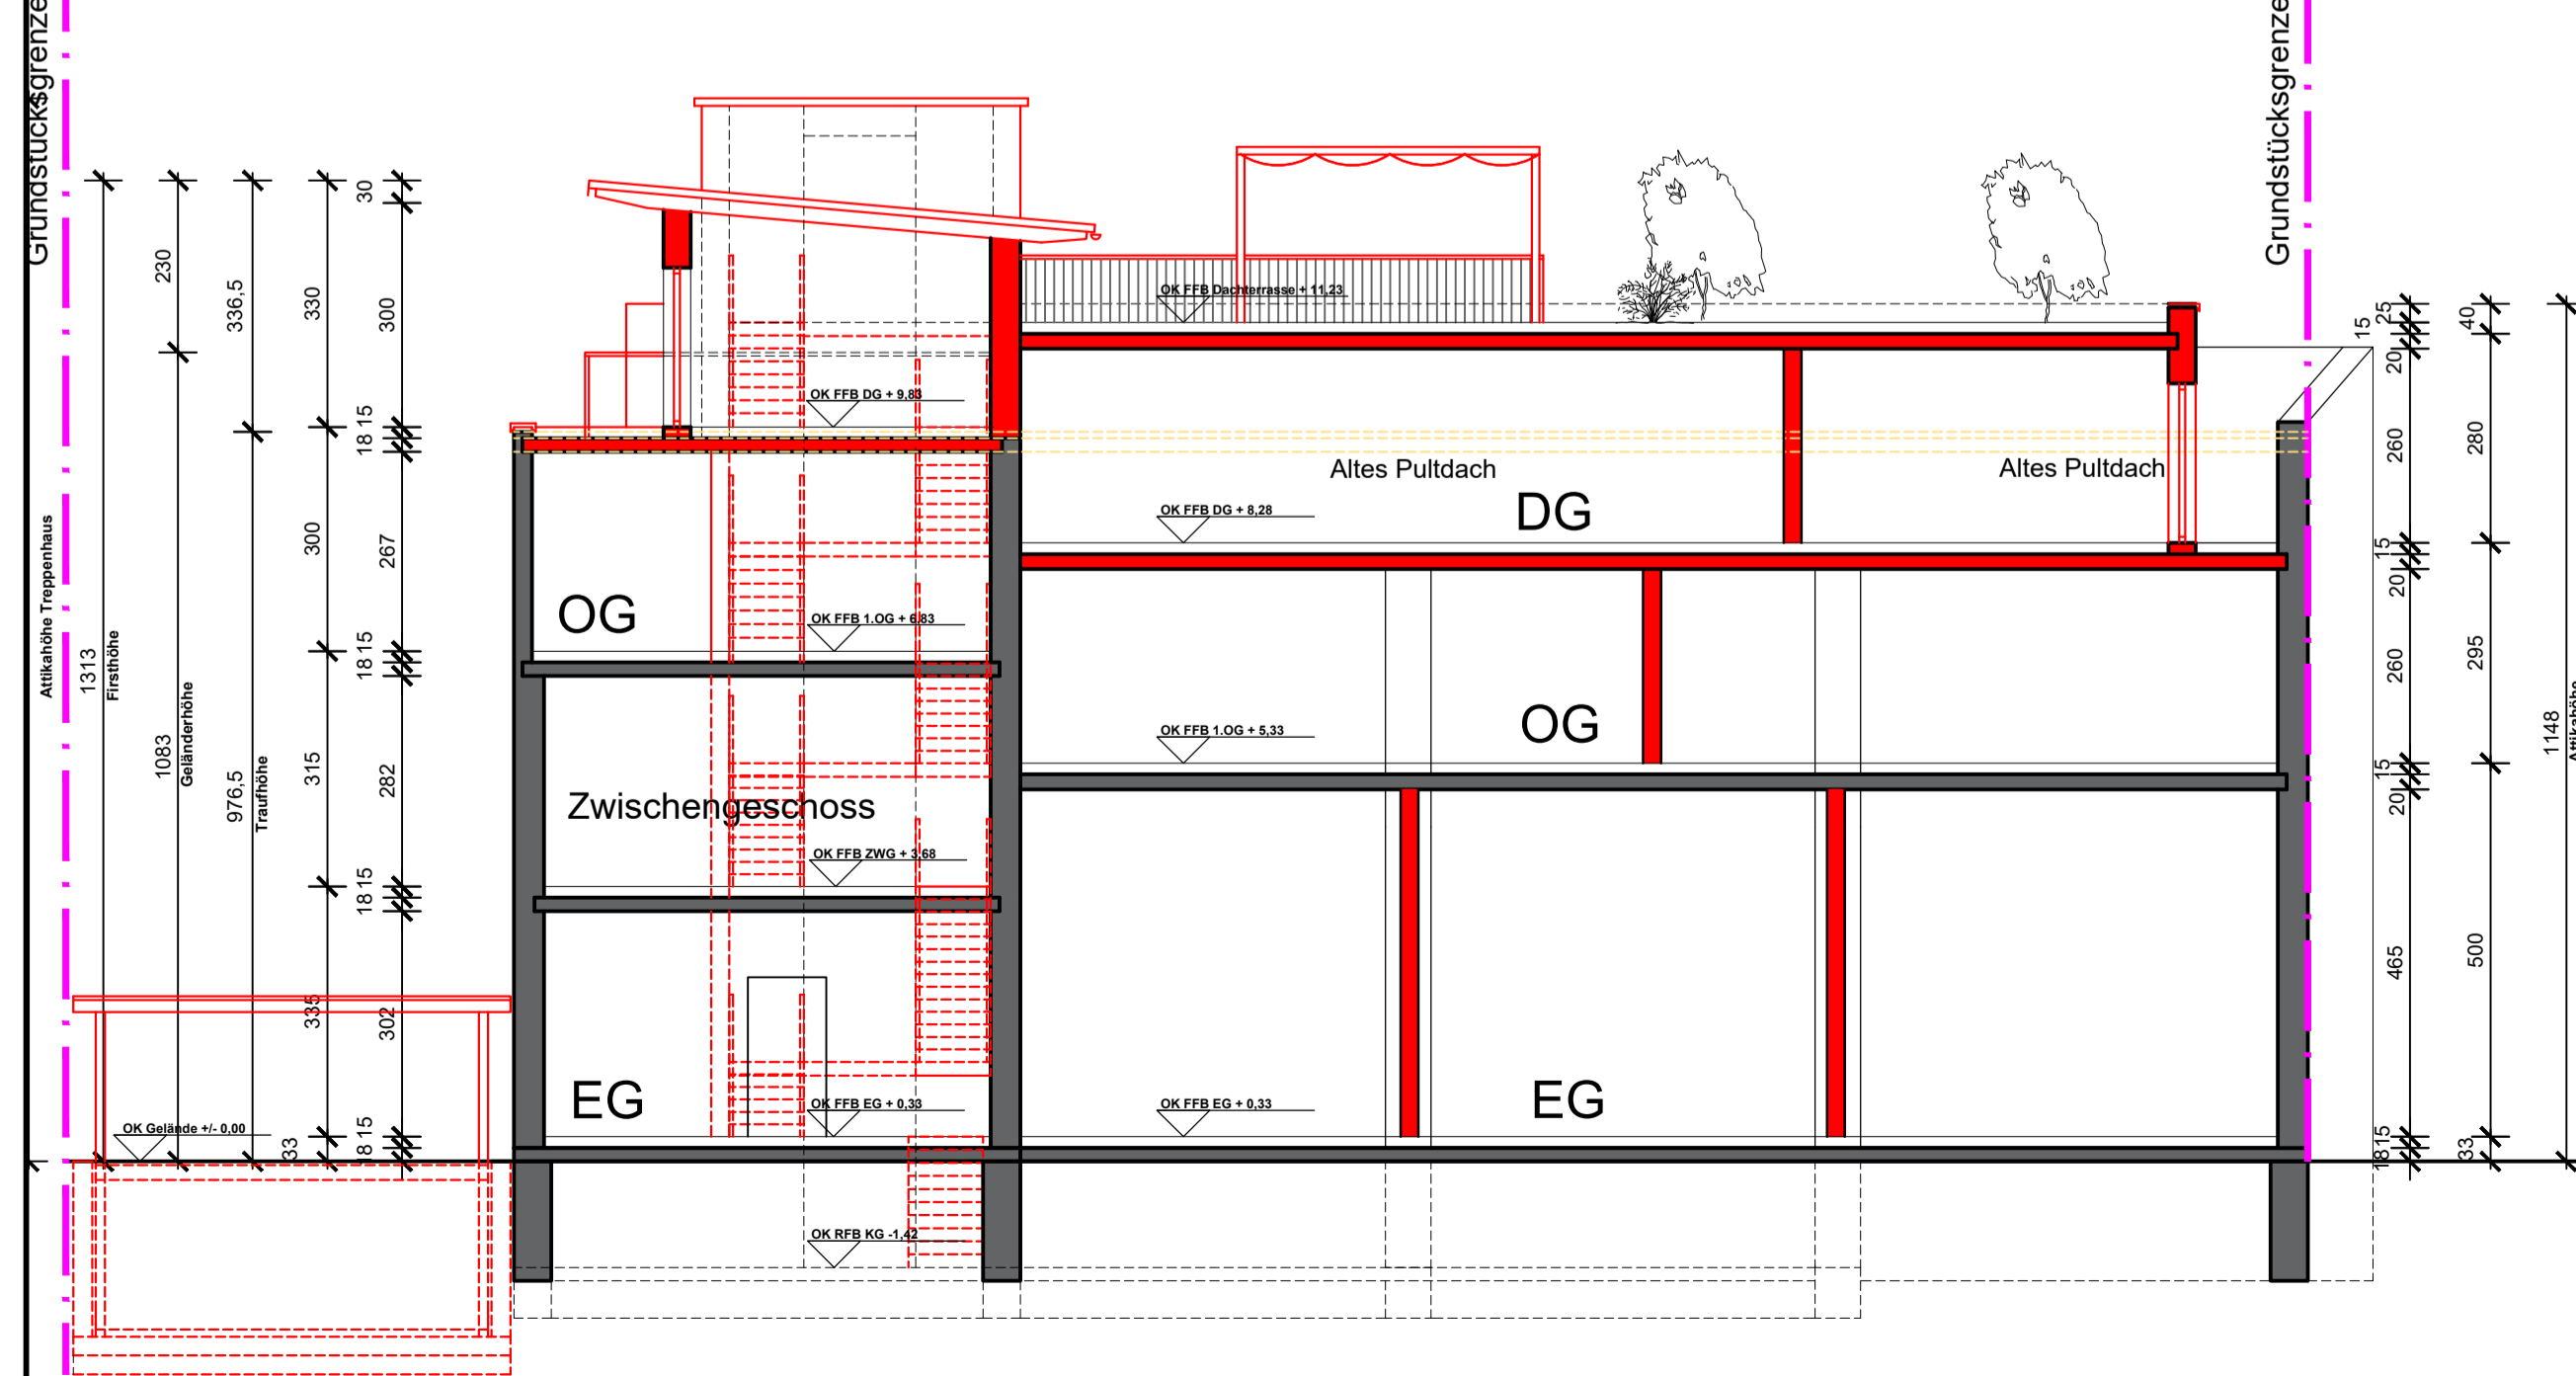

Hofansicht - M : 1/100

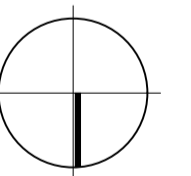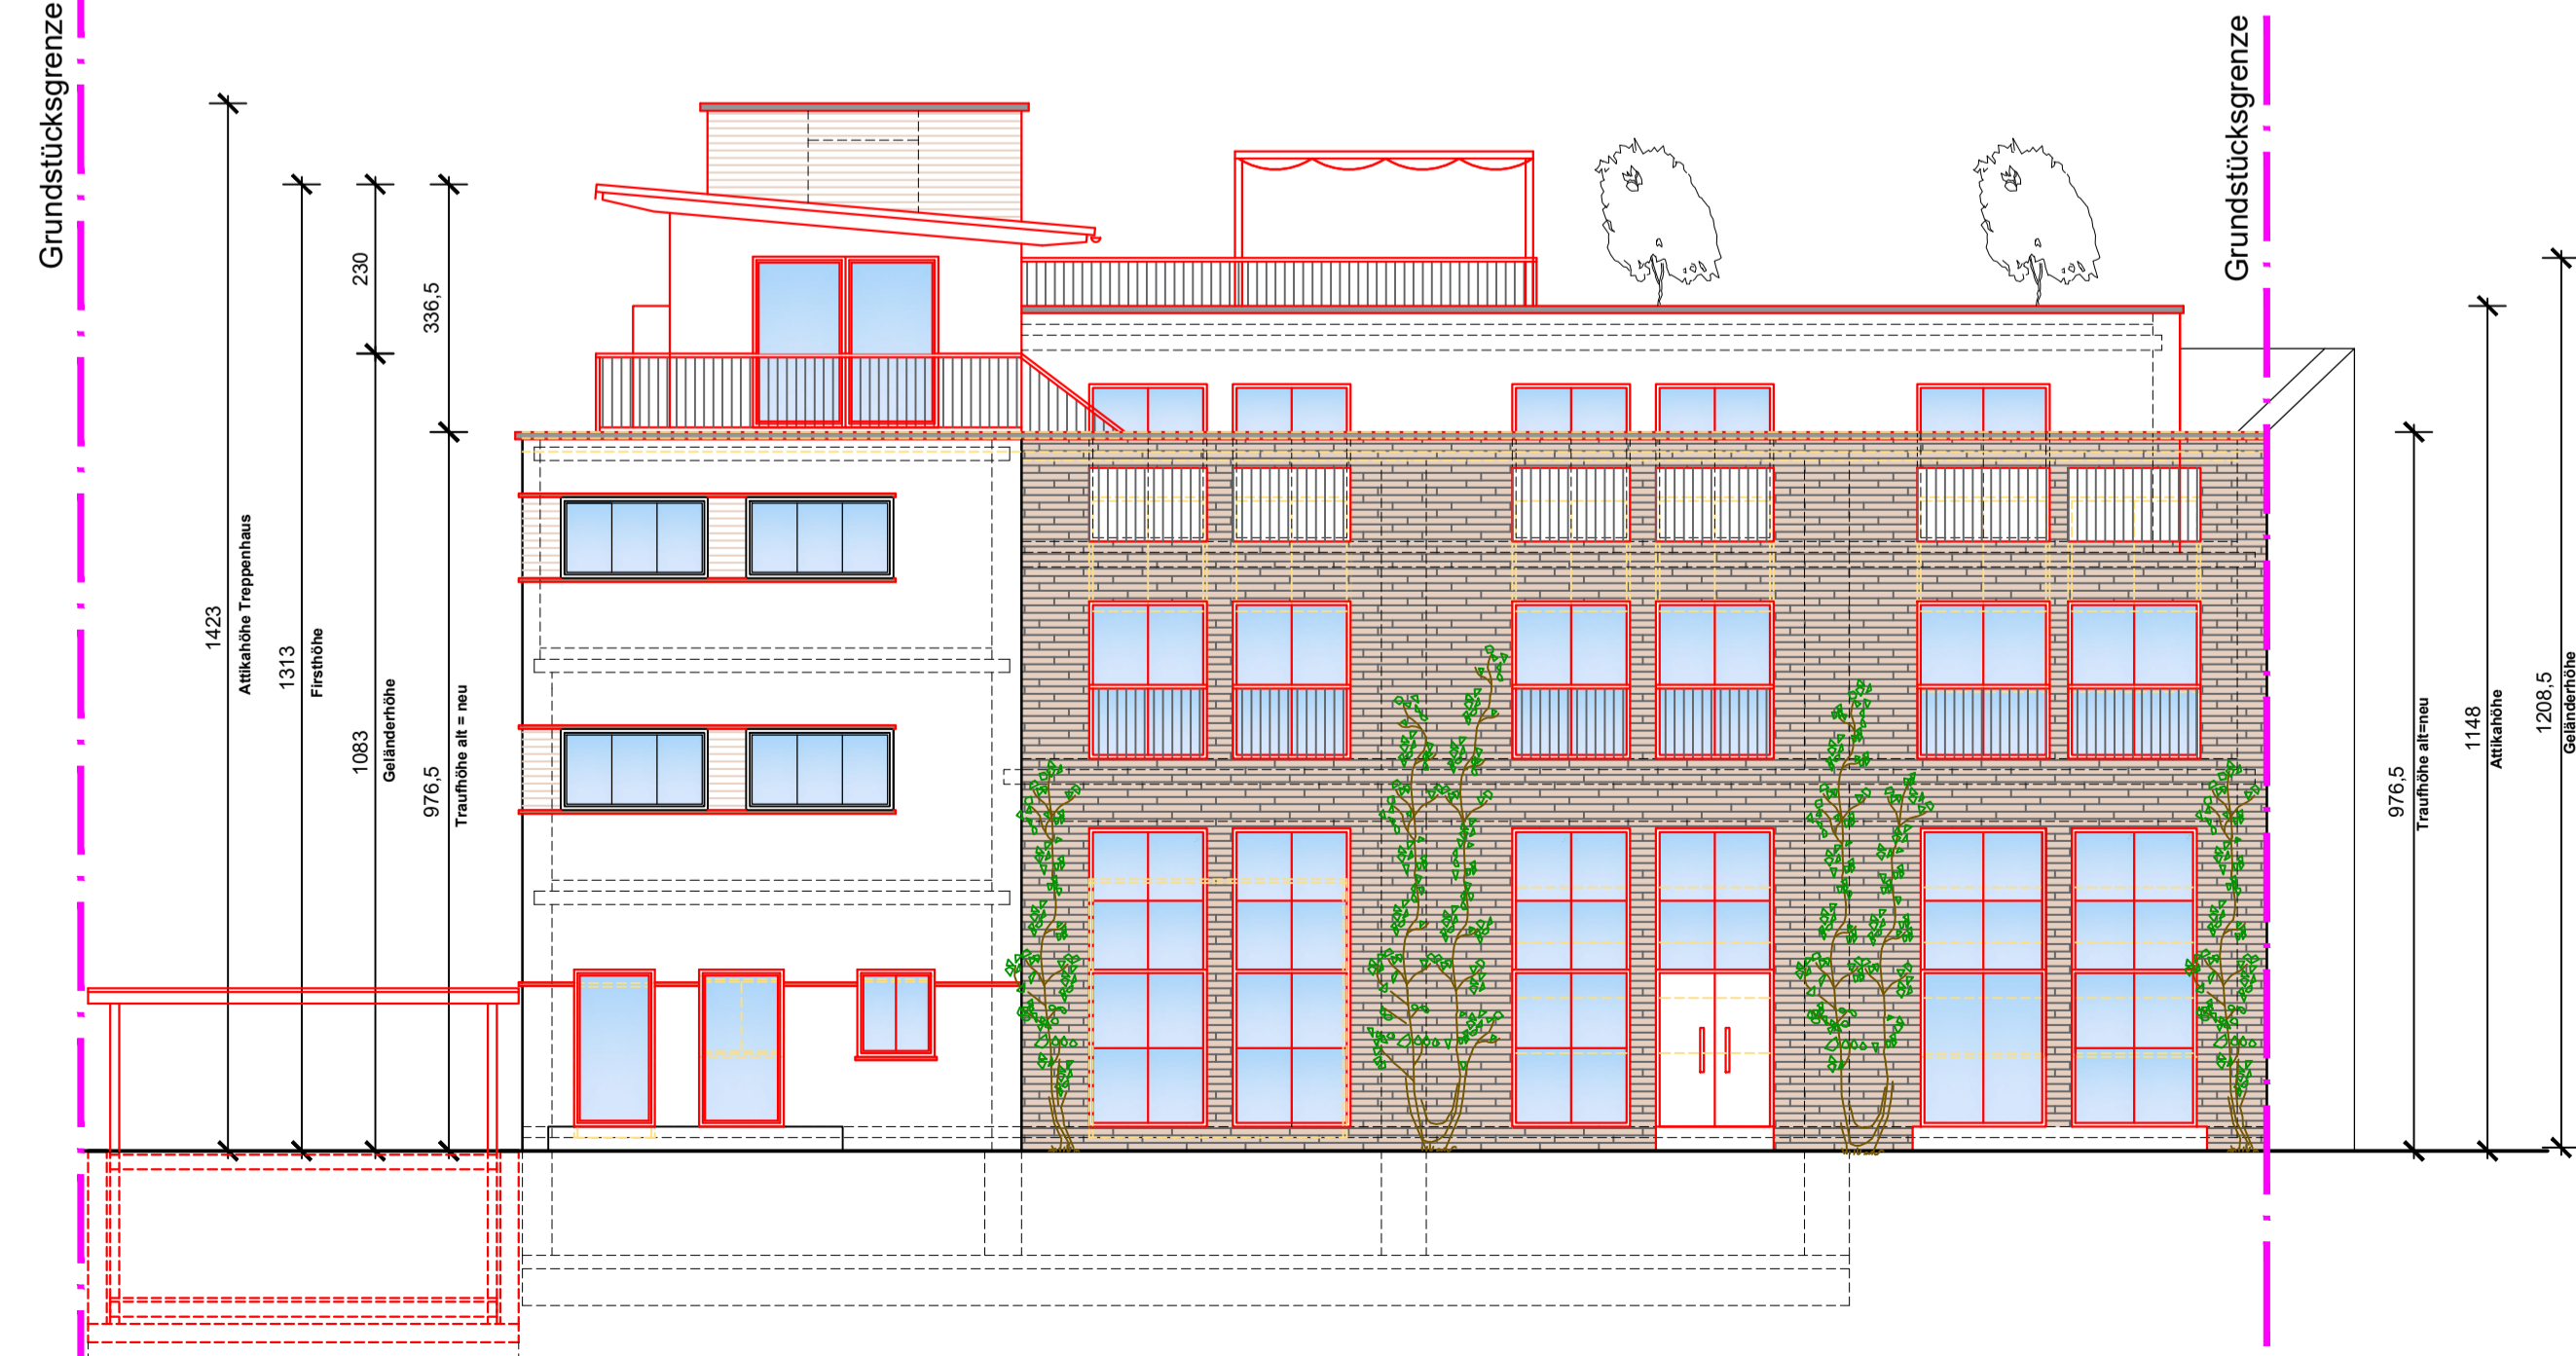

Bauvorhaben
 Umbau einer Maschinenfabrik
 Kurfürstenstraße 11-13
 63075 Offenbach am Main
 Der Bauherr
 Creativ Häuser eG
 Kurfürstenstraße 11-13
 63075 Offenbach am Main

Planinhalt
 Ansichten/ Schnitte

Maßstab
 1/100

Planungsstand
 Vorentwurfsplanung

Datum
 05/20

Plannummer
 VEP 10

Verfasser
 M.I.

Der Bauherr

Der Ingenieur

Konzept-Werkstatt
 Architekt BDA Frank Andre
 Bahnhofsstraße 52a
 63165 Mörfelden
 Tel.: 06106/9037-38
 Fax: 06106/97123
 mobil: 0173/7657598
 e-mail: F.Andres@konzept-werkstatt.net