



Nachbaransicht : M 1/100

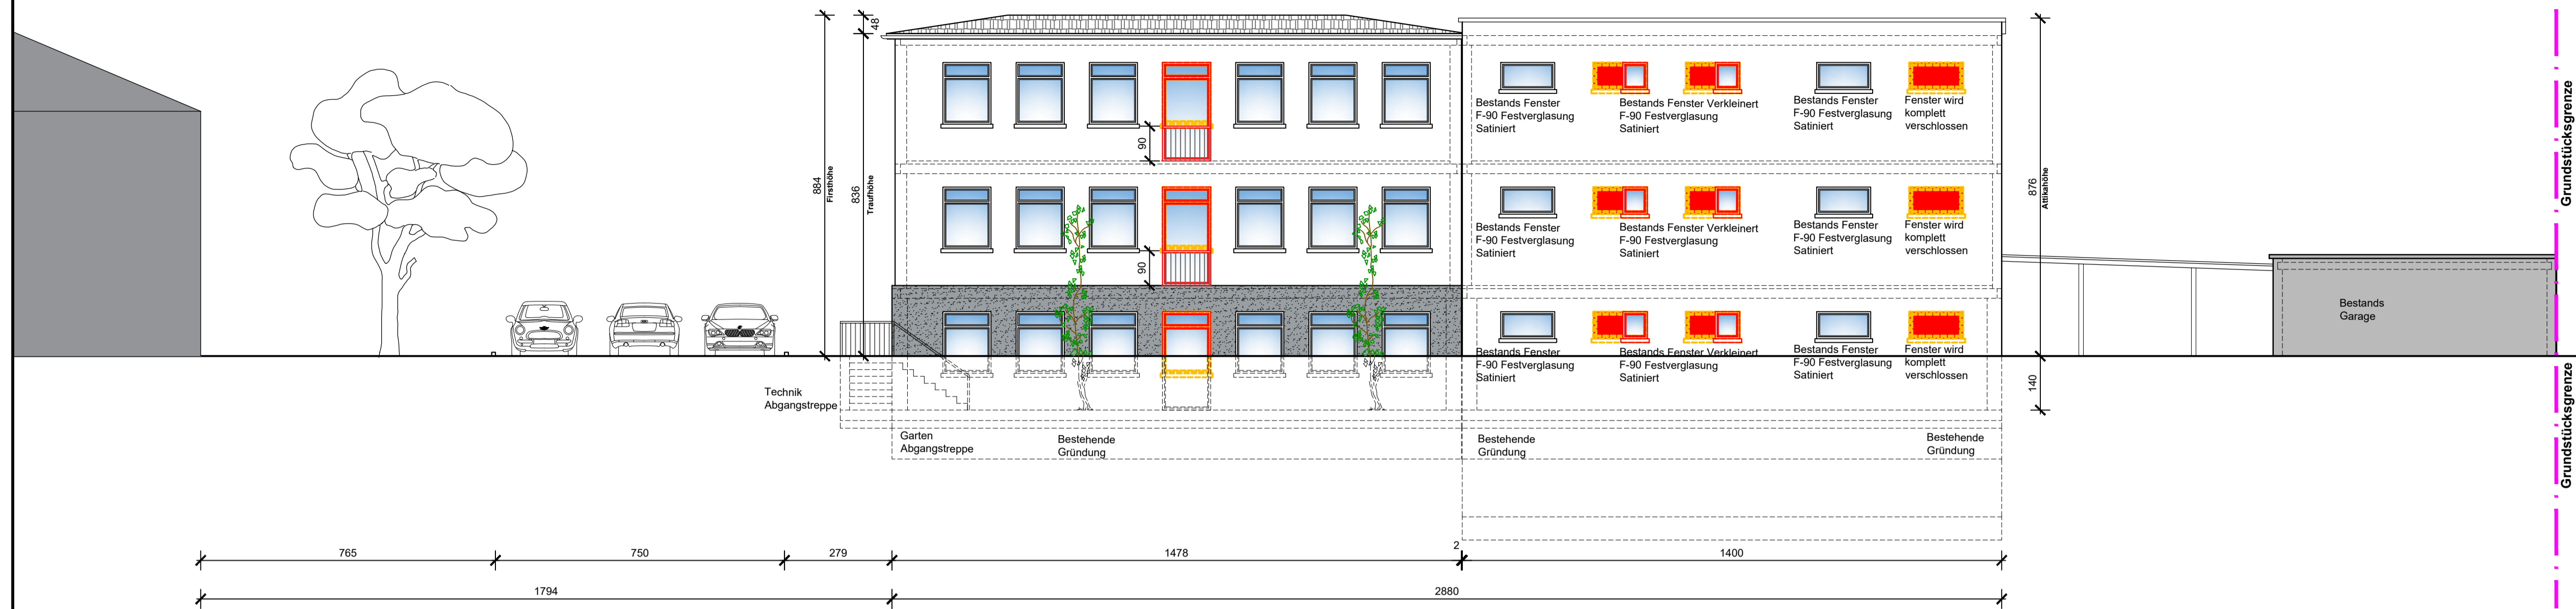


- Legende**
- Stahlbeton
 - Unbewehrter Beton
 - Kalksandstein
 - Hochlochziegel
 - Porenbeton
 - Gipskarton
 - Neu
 - Bestand
 - Abbruch

Eingangsansicht : M 1/100

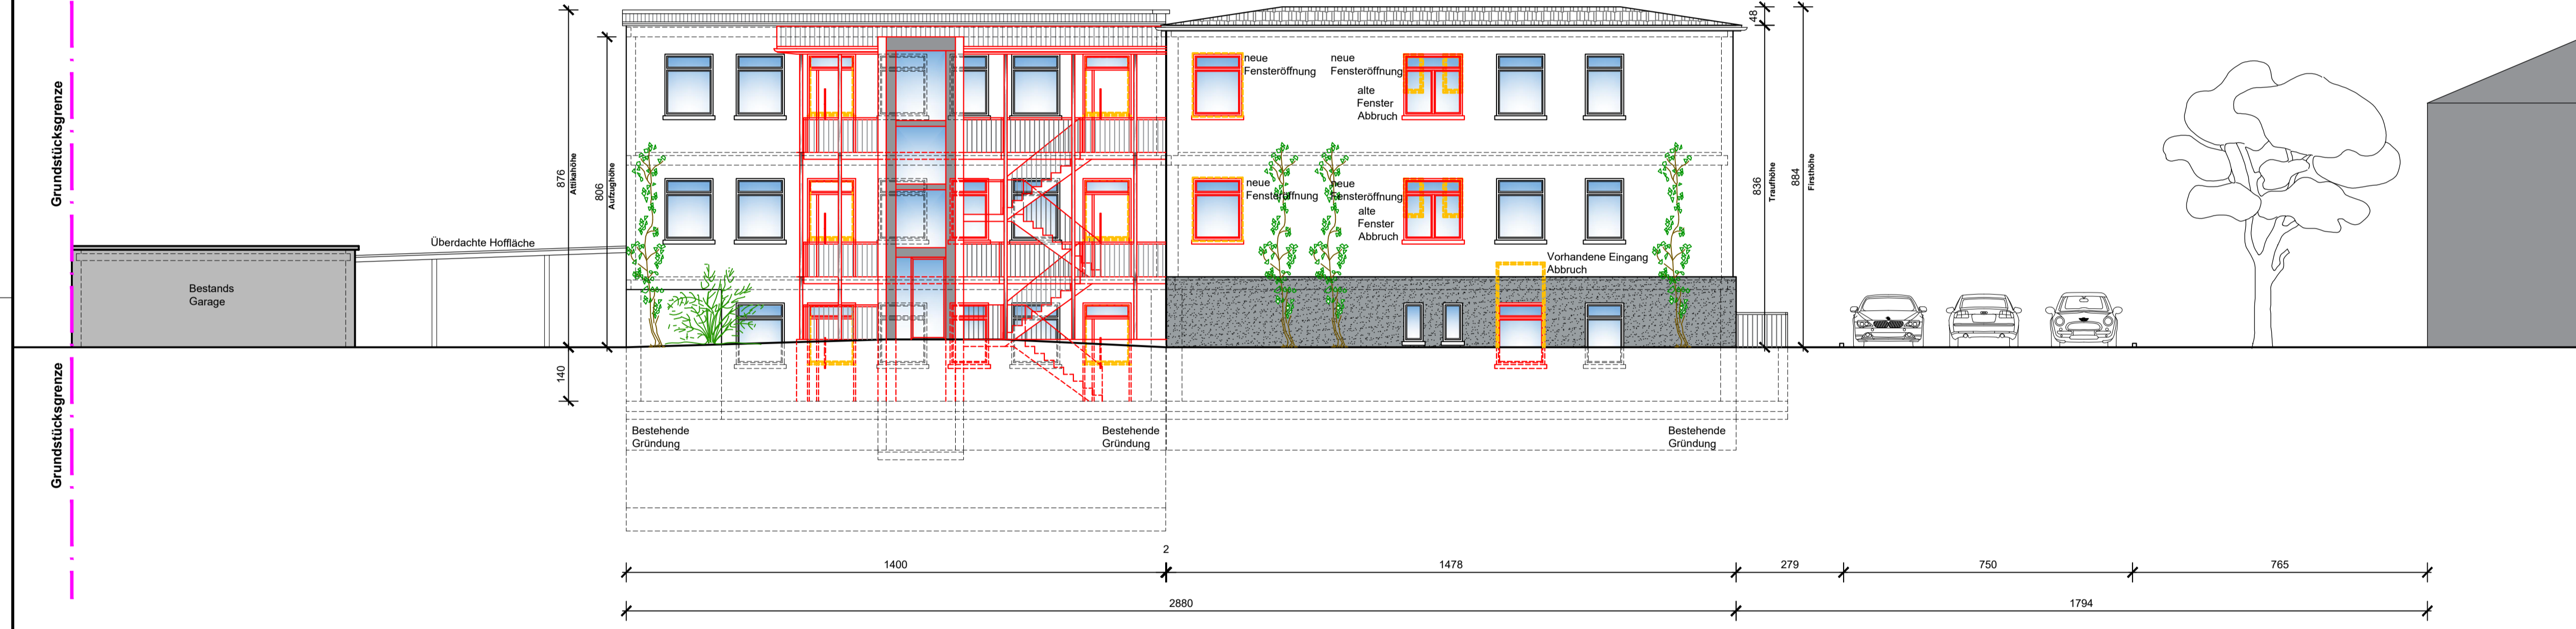


Rückansicht : M 1/100

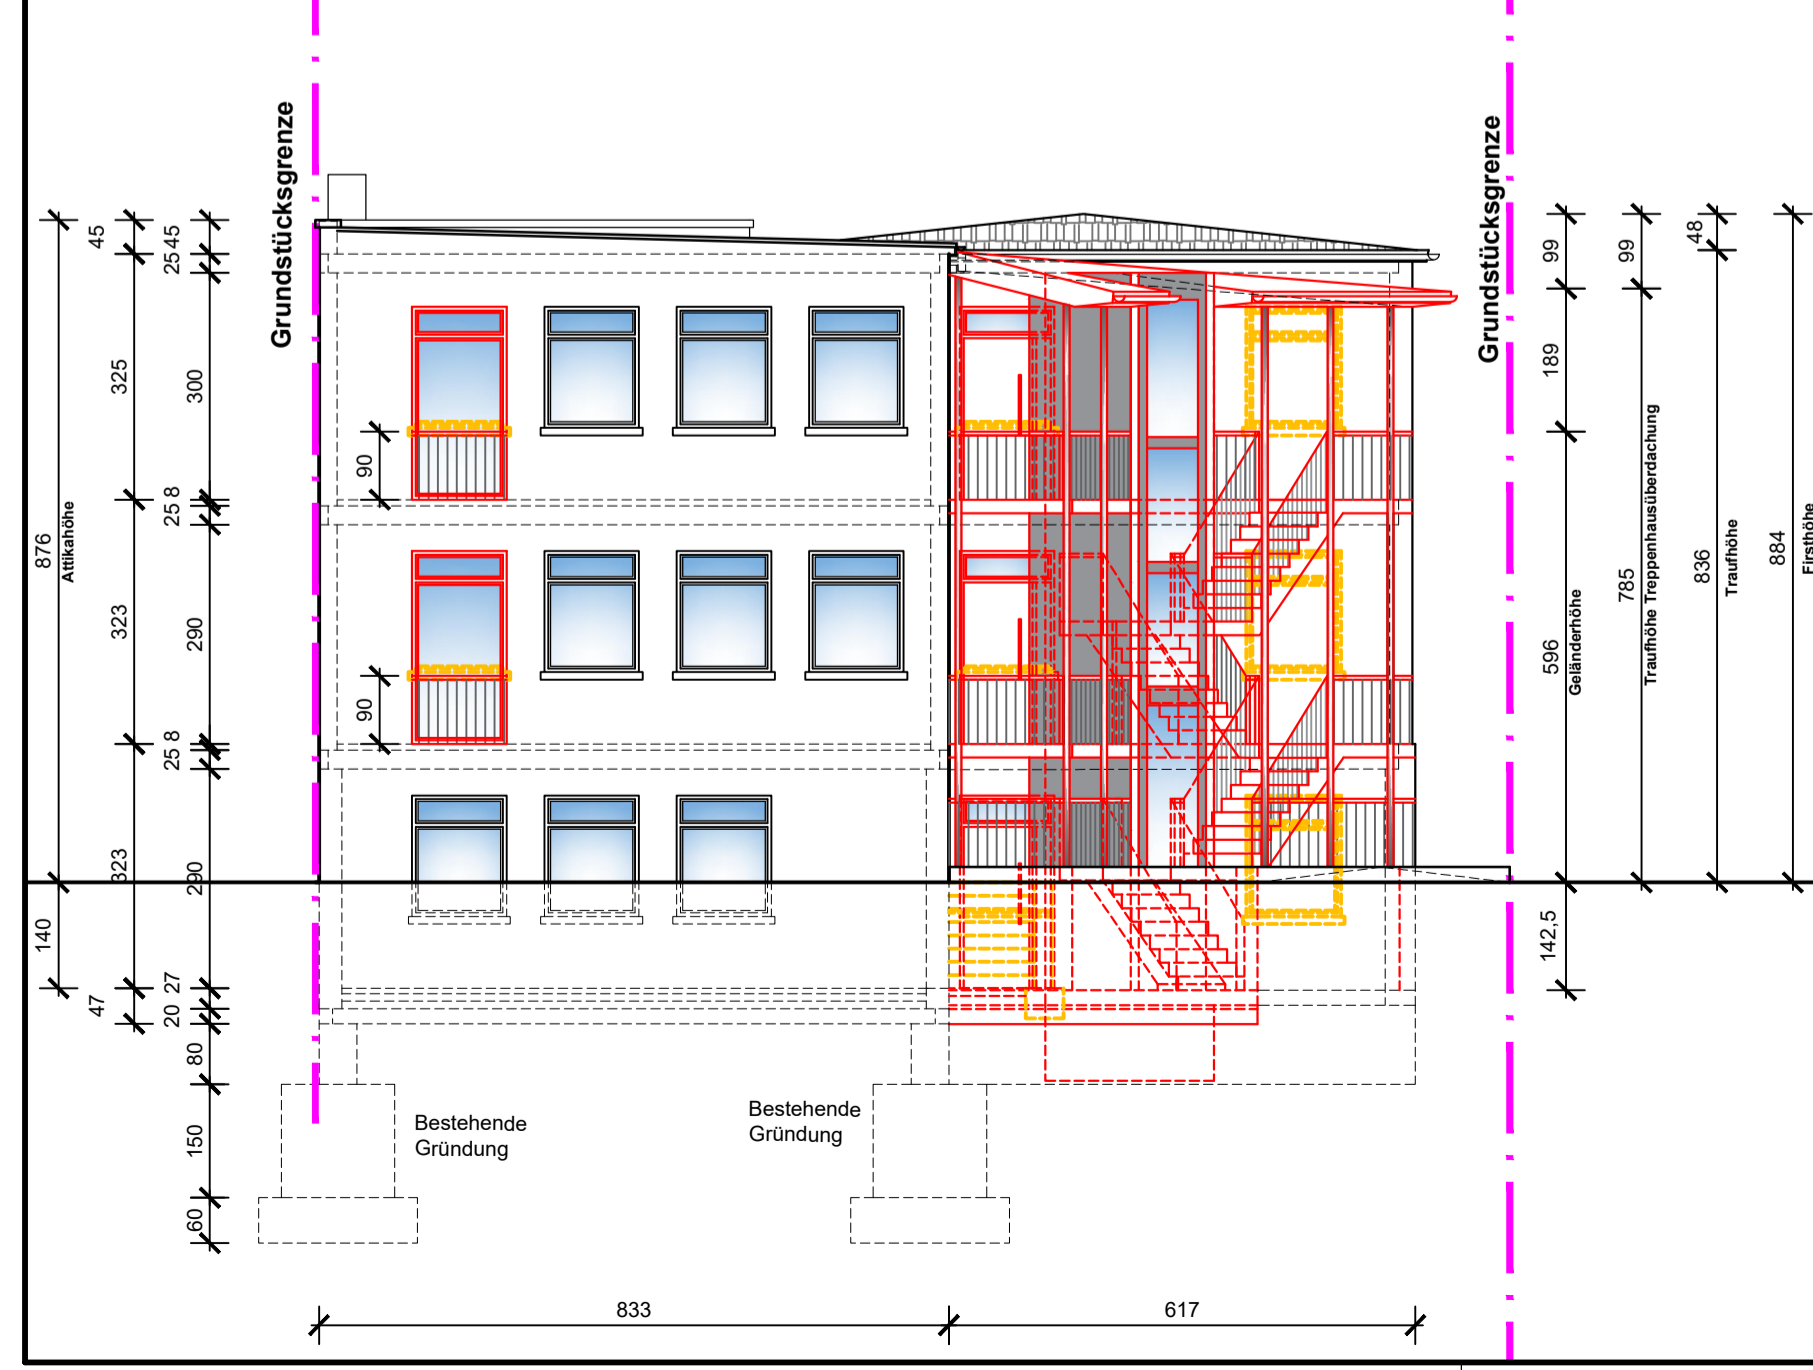

Hofansicht : M 1/100



Schnitt A-A : M 1/100

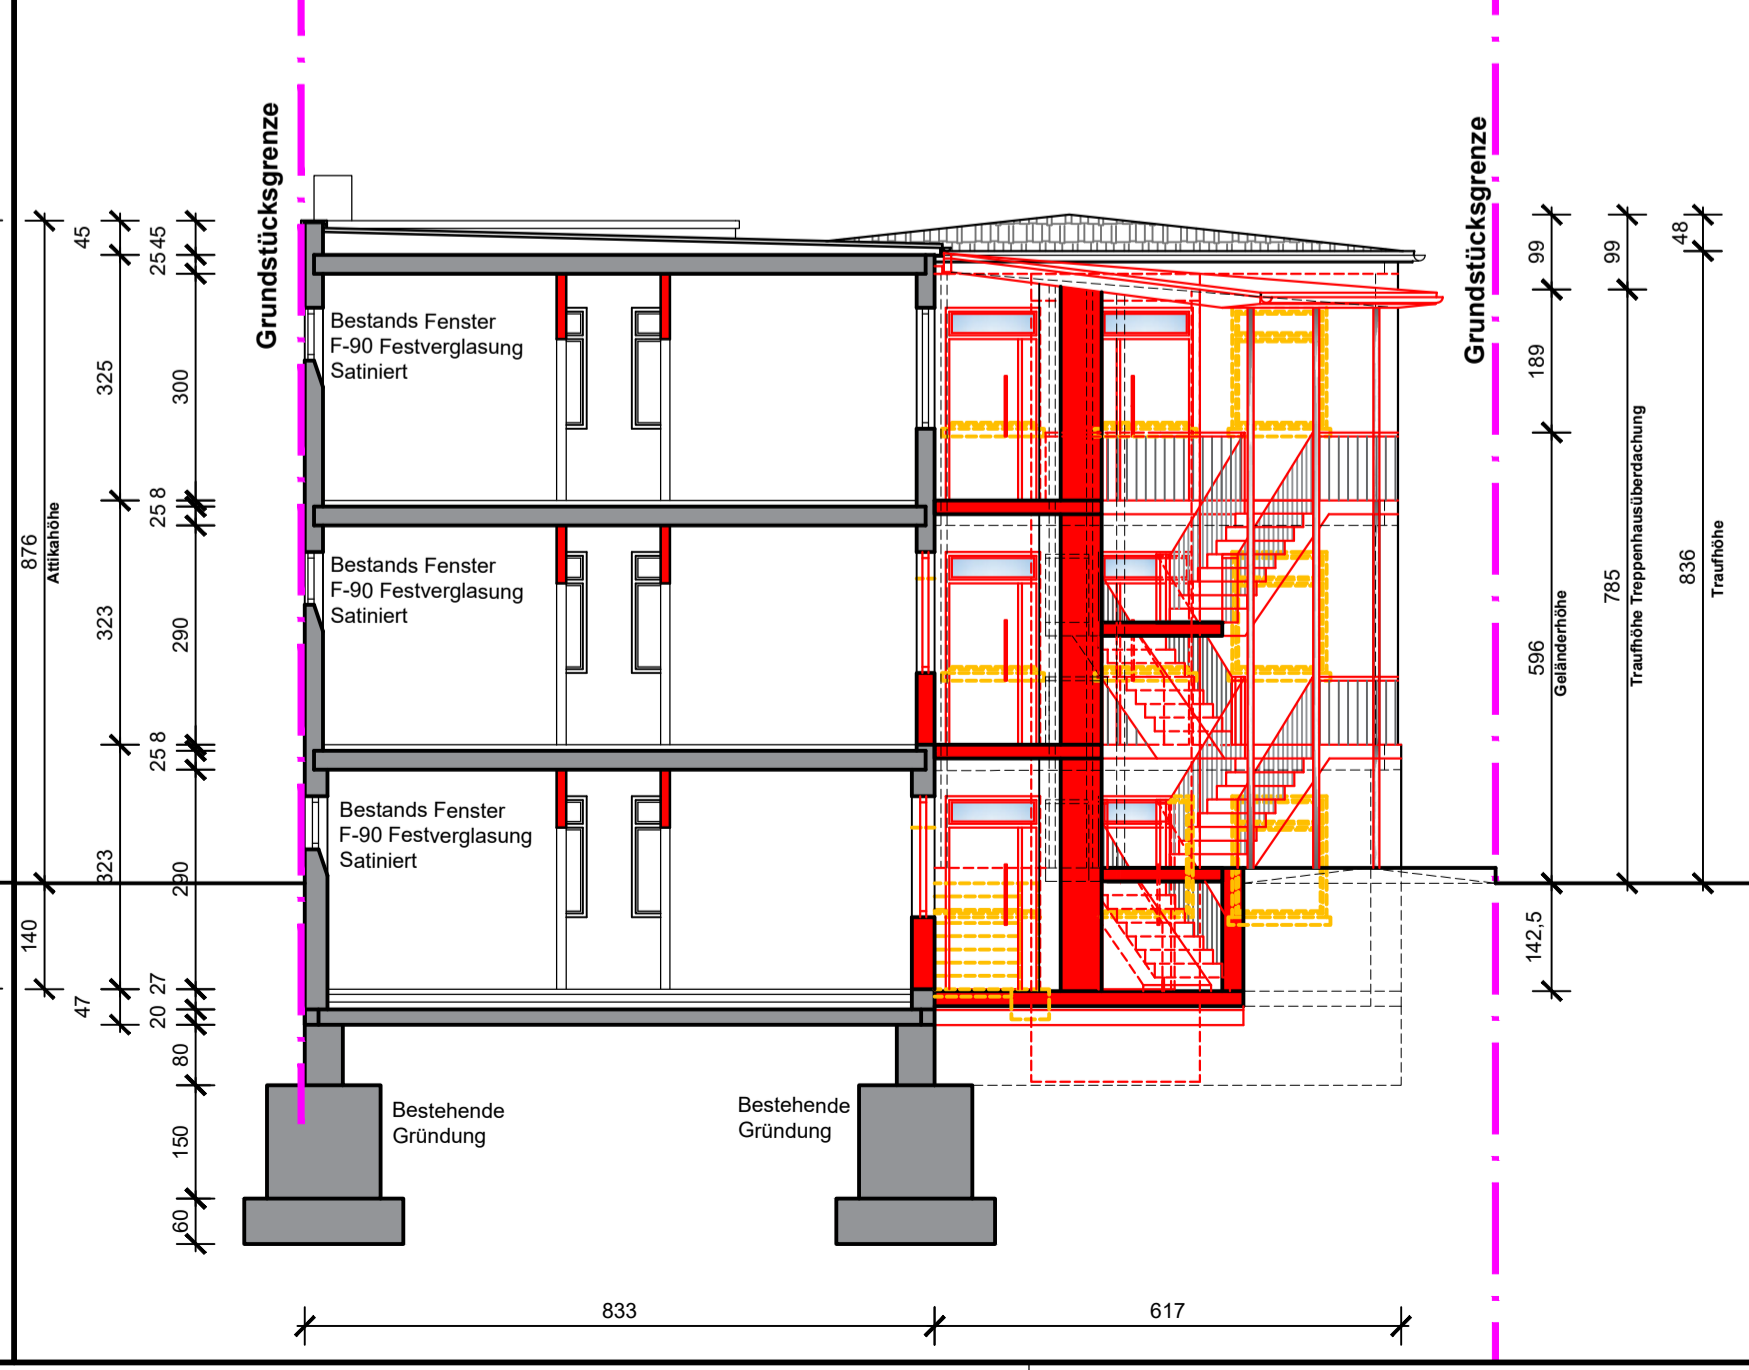

Bauvorhaben
 Umbau einer Fabrik zu Wohnungen und
 Anbau eines Aussentreppenhauses
 Biebererstraße 266
 63075 Offenbach am Main

Der Bauherr
 Creativ Häuser eG
 Biebererstraße 266
 63075 Offenbach am Main

Planinhalt
 Ansichten und Schnitt

Planungsstand
 Bauantragsplanung

Plannummer
 BA 03

Maßstab
 1/100

Datum
 03/21

Verfasser
 M.I.

Der Bauherr Der Ingenieur

Konzept-Werkstatt
 Bahnhofstraße 52a
 63165 Mörfelden M.
 Tel.: 09108/90037-38
 Fax: 09108/97123
 mail: 017317637568
 e-mail: F.Andres@Konzept-Werkstatt.net